
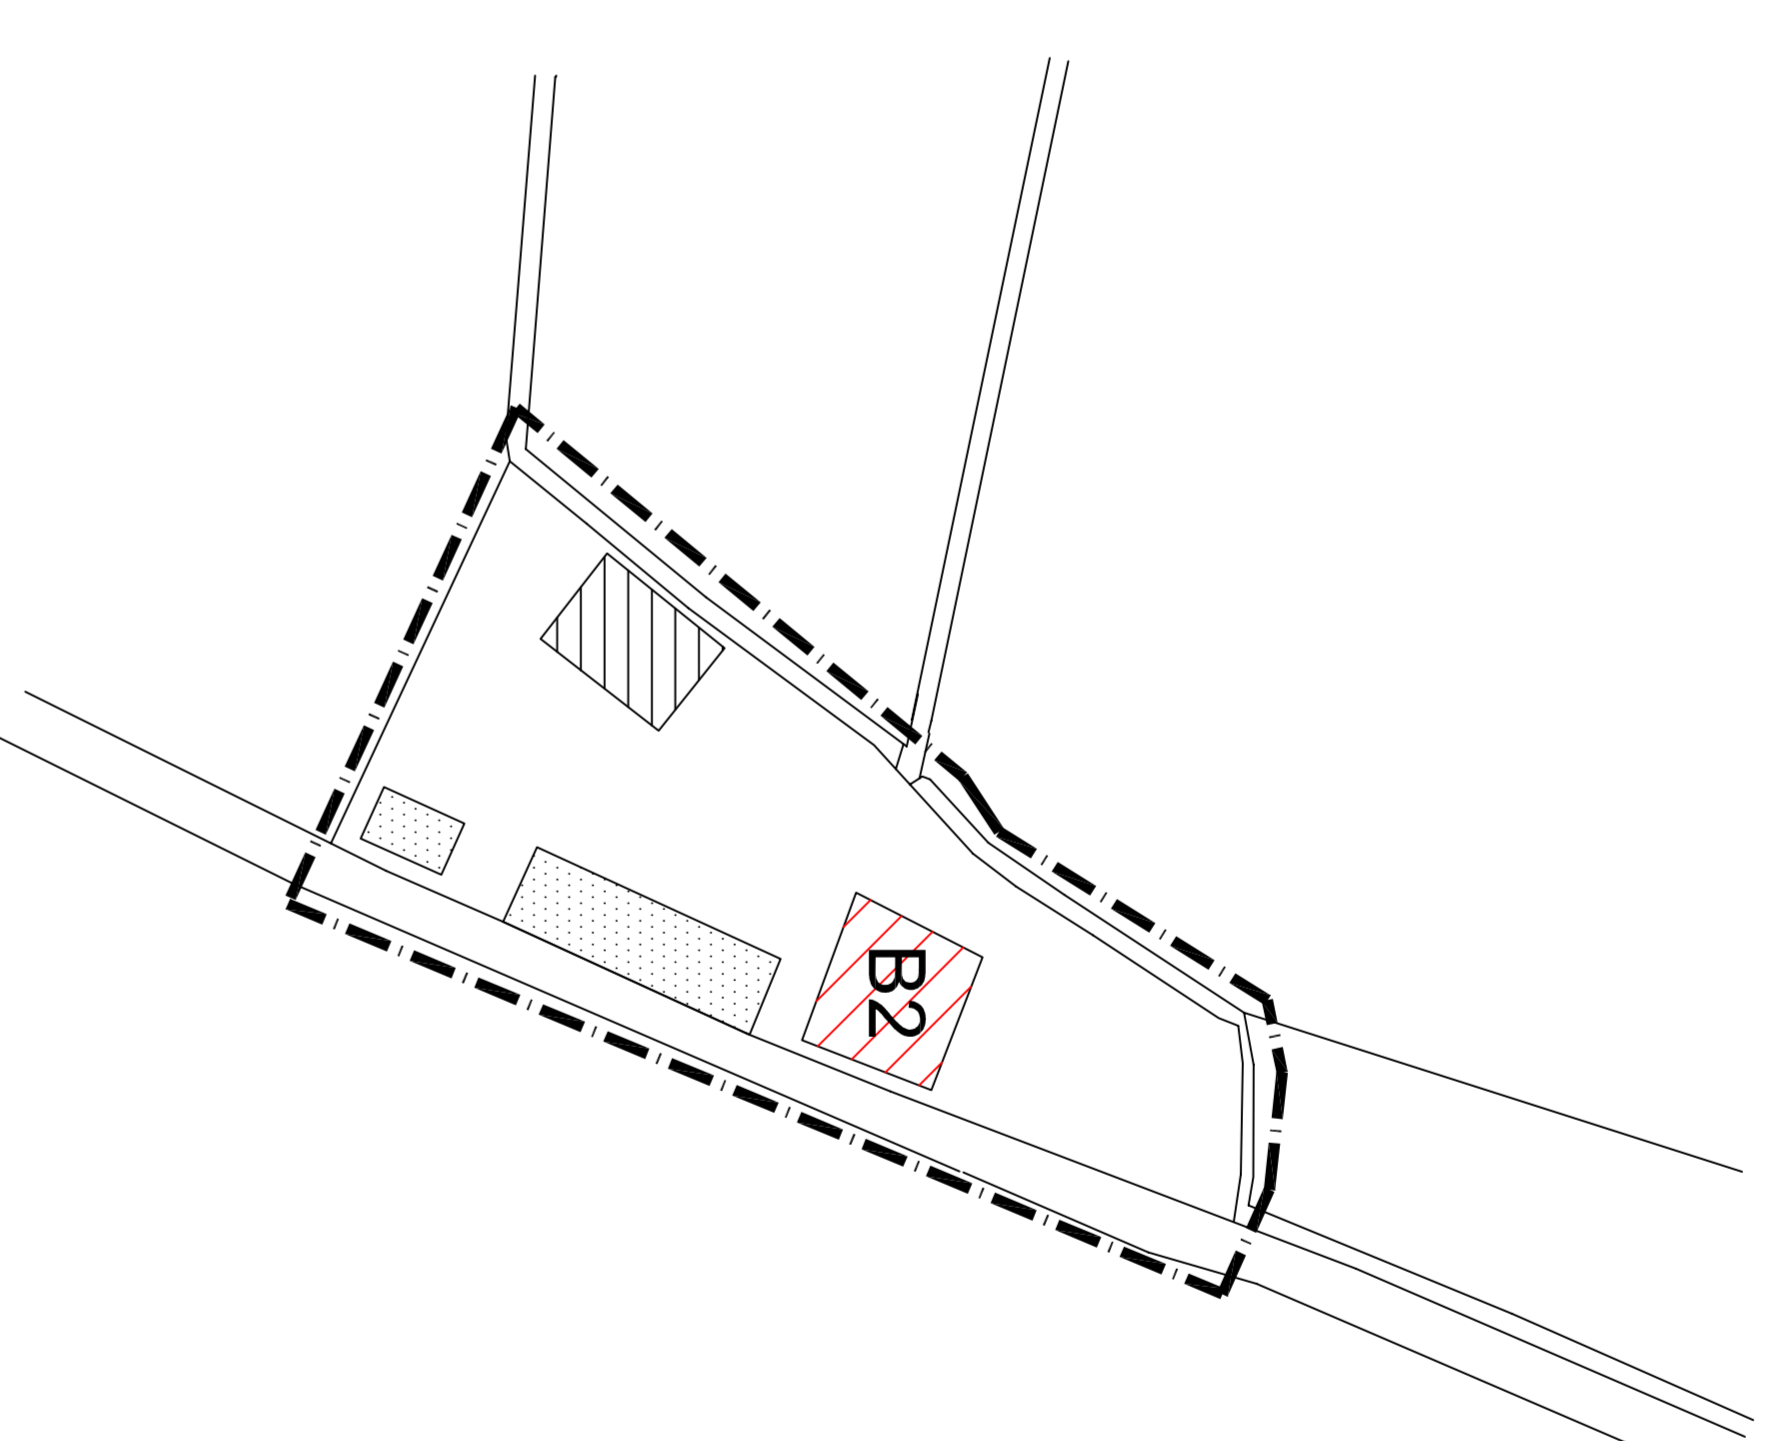


P. R. G.

variante generale 2001

progetto Arch. Giuseppe Tacchini
con la collaborazione di Arch. Patrizia Marrai
informatizzazione Ing. Edoardo Teragni

Calcinara

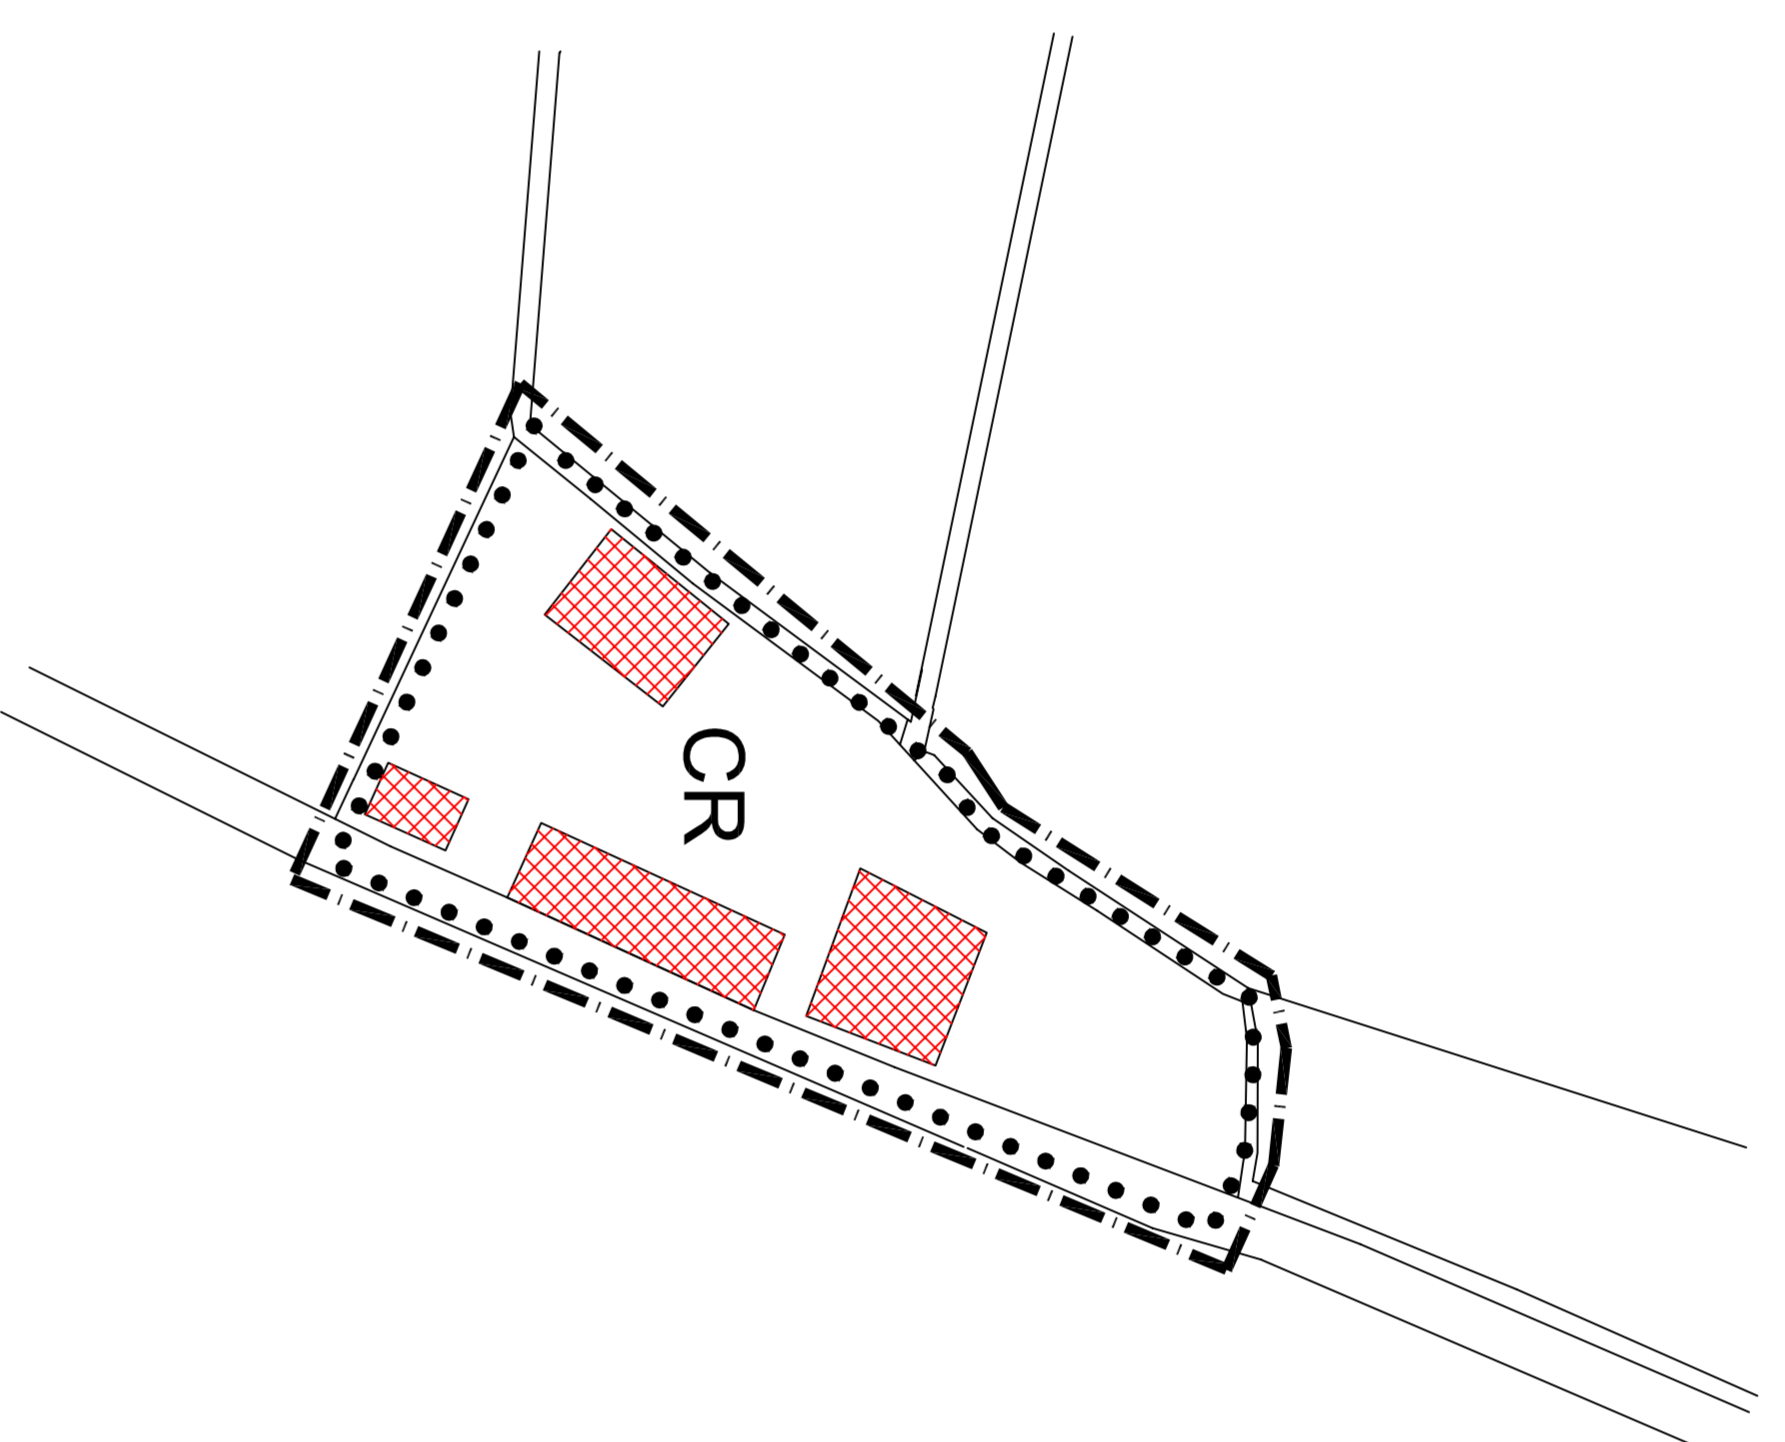

MODALITA' DI INTERVENTO

---	limite zona sottoposta a disciplina particolareggiata
	unità edilizie
	aggregazioni di pregio tipologico e strutturale
P	aggregazioni storiche di scarsa rilevanza tipologica
S	aggregazioni di valore ambientale
V	aggregazioni in contrasto con l'ambiente
C	complessi tipologici
	complessi tipologici di rilievo
CR	complessi tipologici degradati e fatiscanti
CD	complessi tipologici di recente formazione
CF	

CATEGORIE DI INTERVENTO

	A1	edifici sottoposti a restauro scientifico
	B1	edifici sottoposti a restauro e risanamento conservativo tipo A
	B2	edifici sottoposti a restauro e risanamento conservativo tipo B
		edifici sottoposti a ristrutturazione edilizia
		edifici sottoposti a ristrutturazione urbanistica
*		edifici con presenze di elementi di interesse storico testimoniale
	C	corti, spazi lastricati ed altre pertinenze di pregio
	G	giardini ed altre aree di particolare valore ambientale
	F	aree pertinenziali di impianti fortificati
		muri di recinzione, cinte murarie