
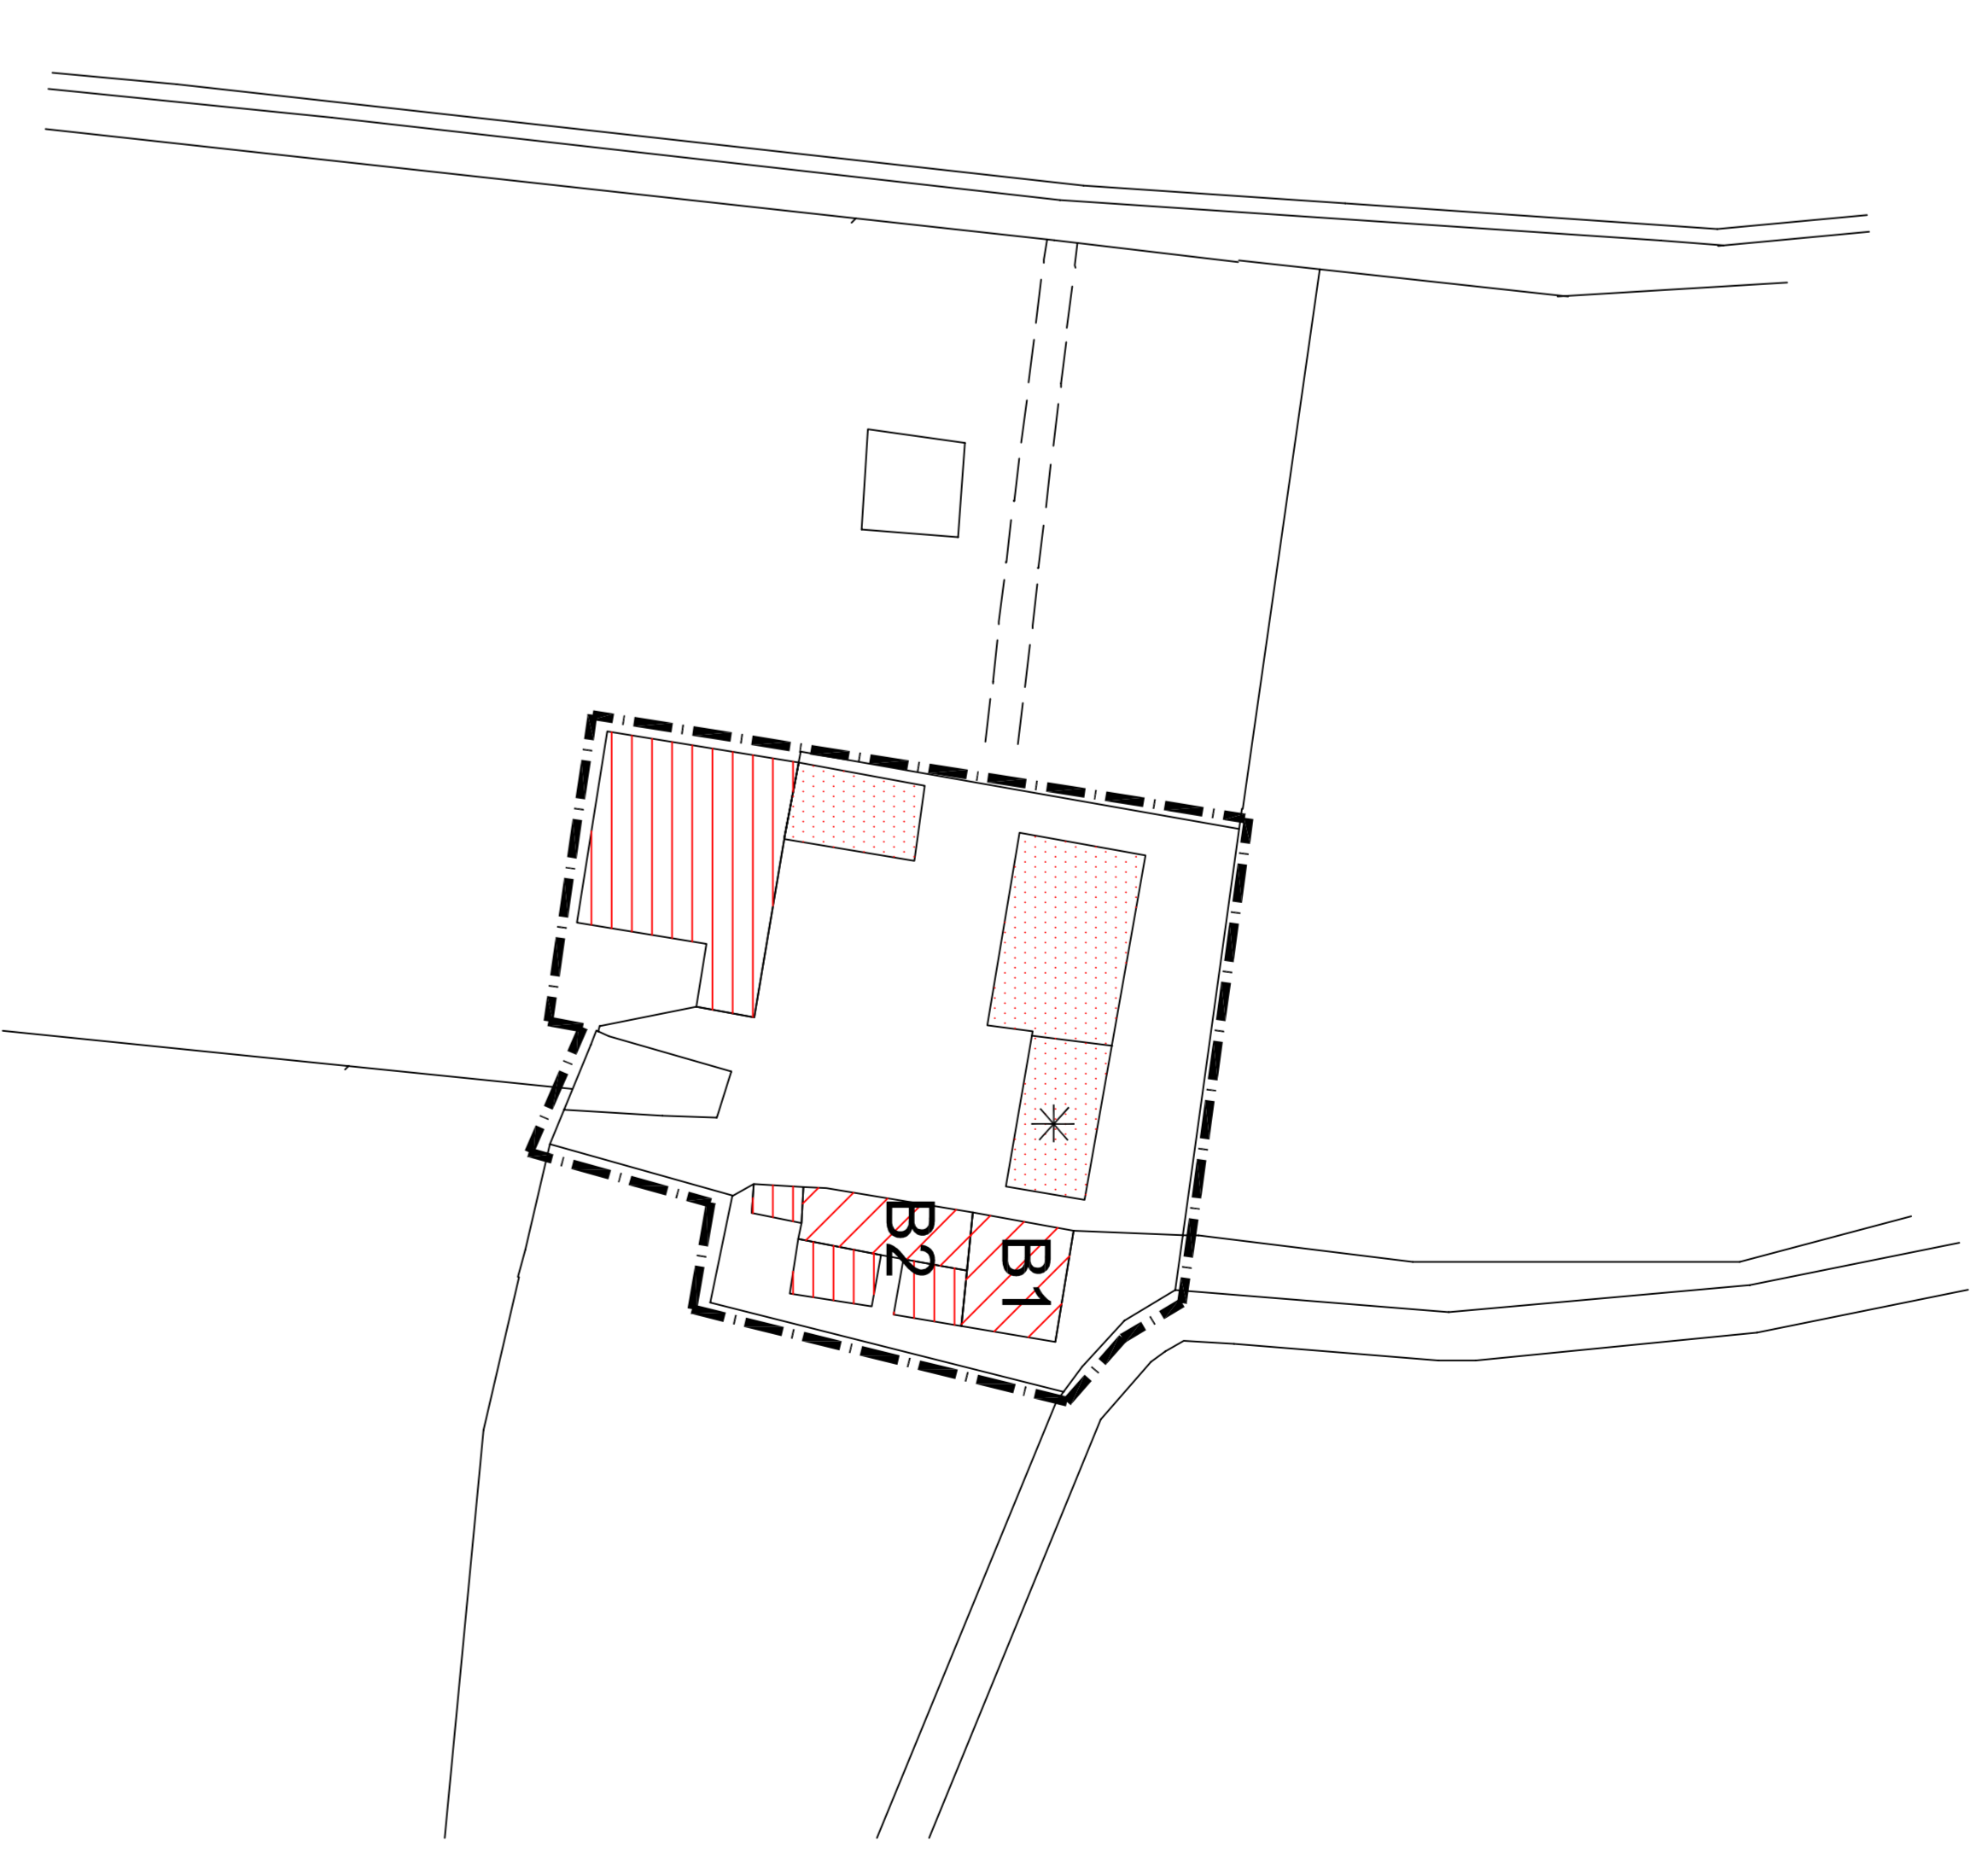


La Confina

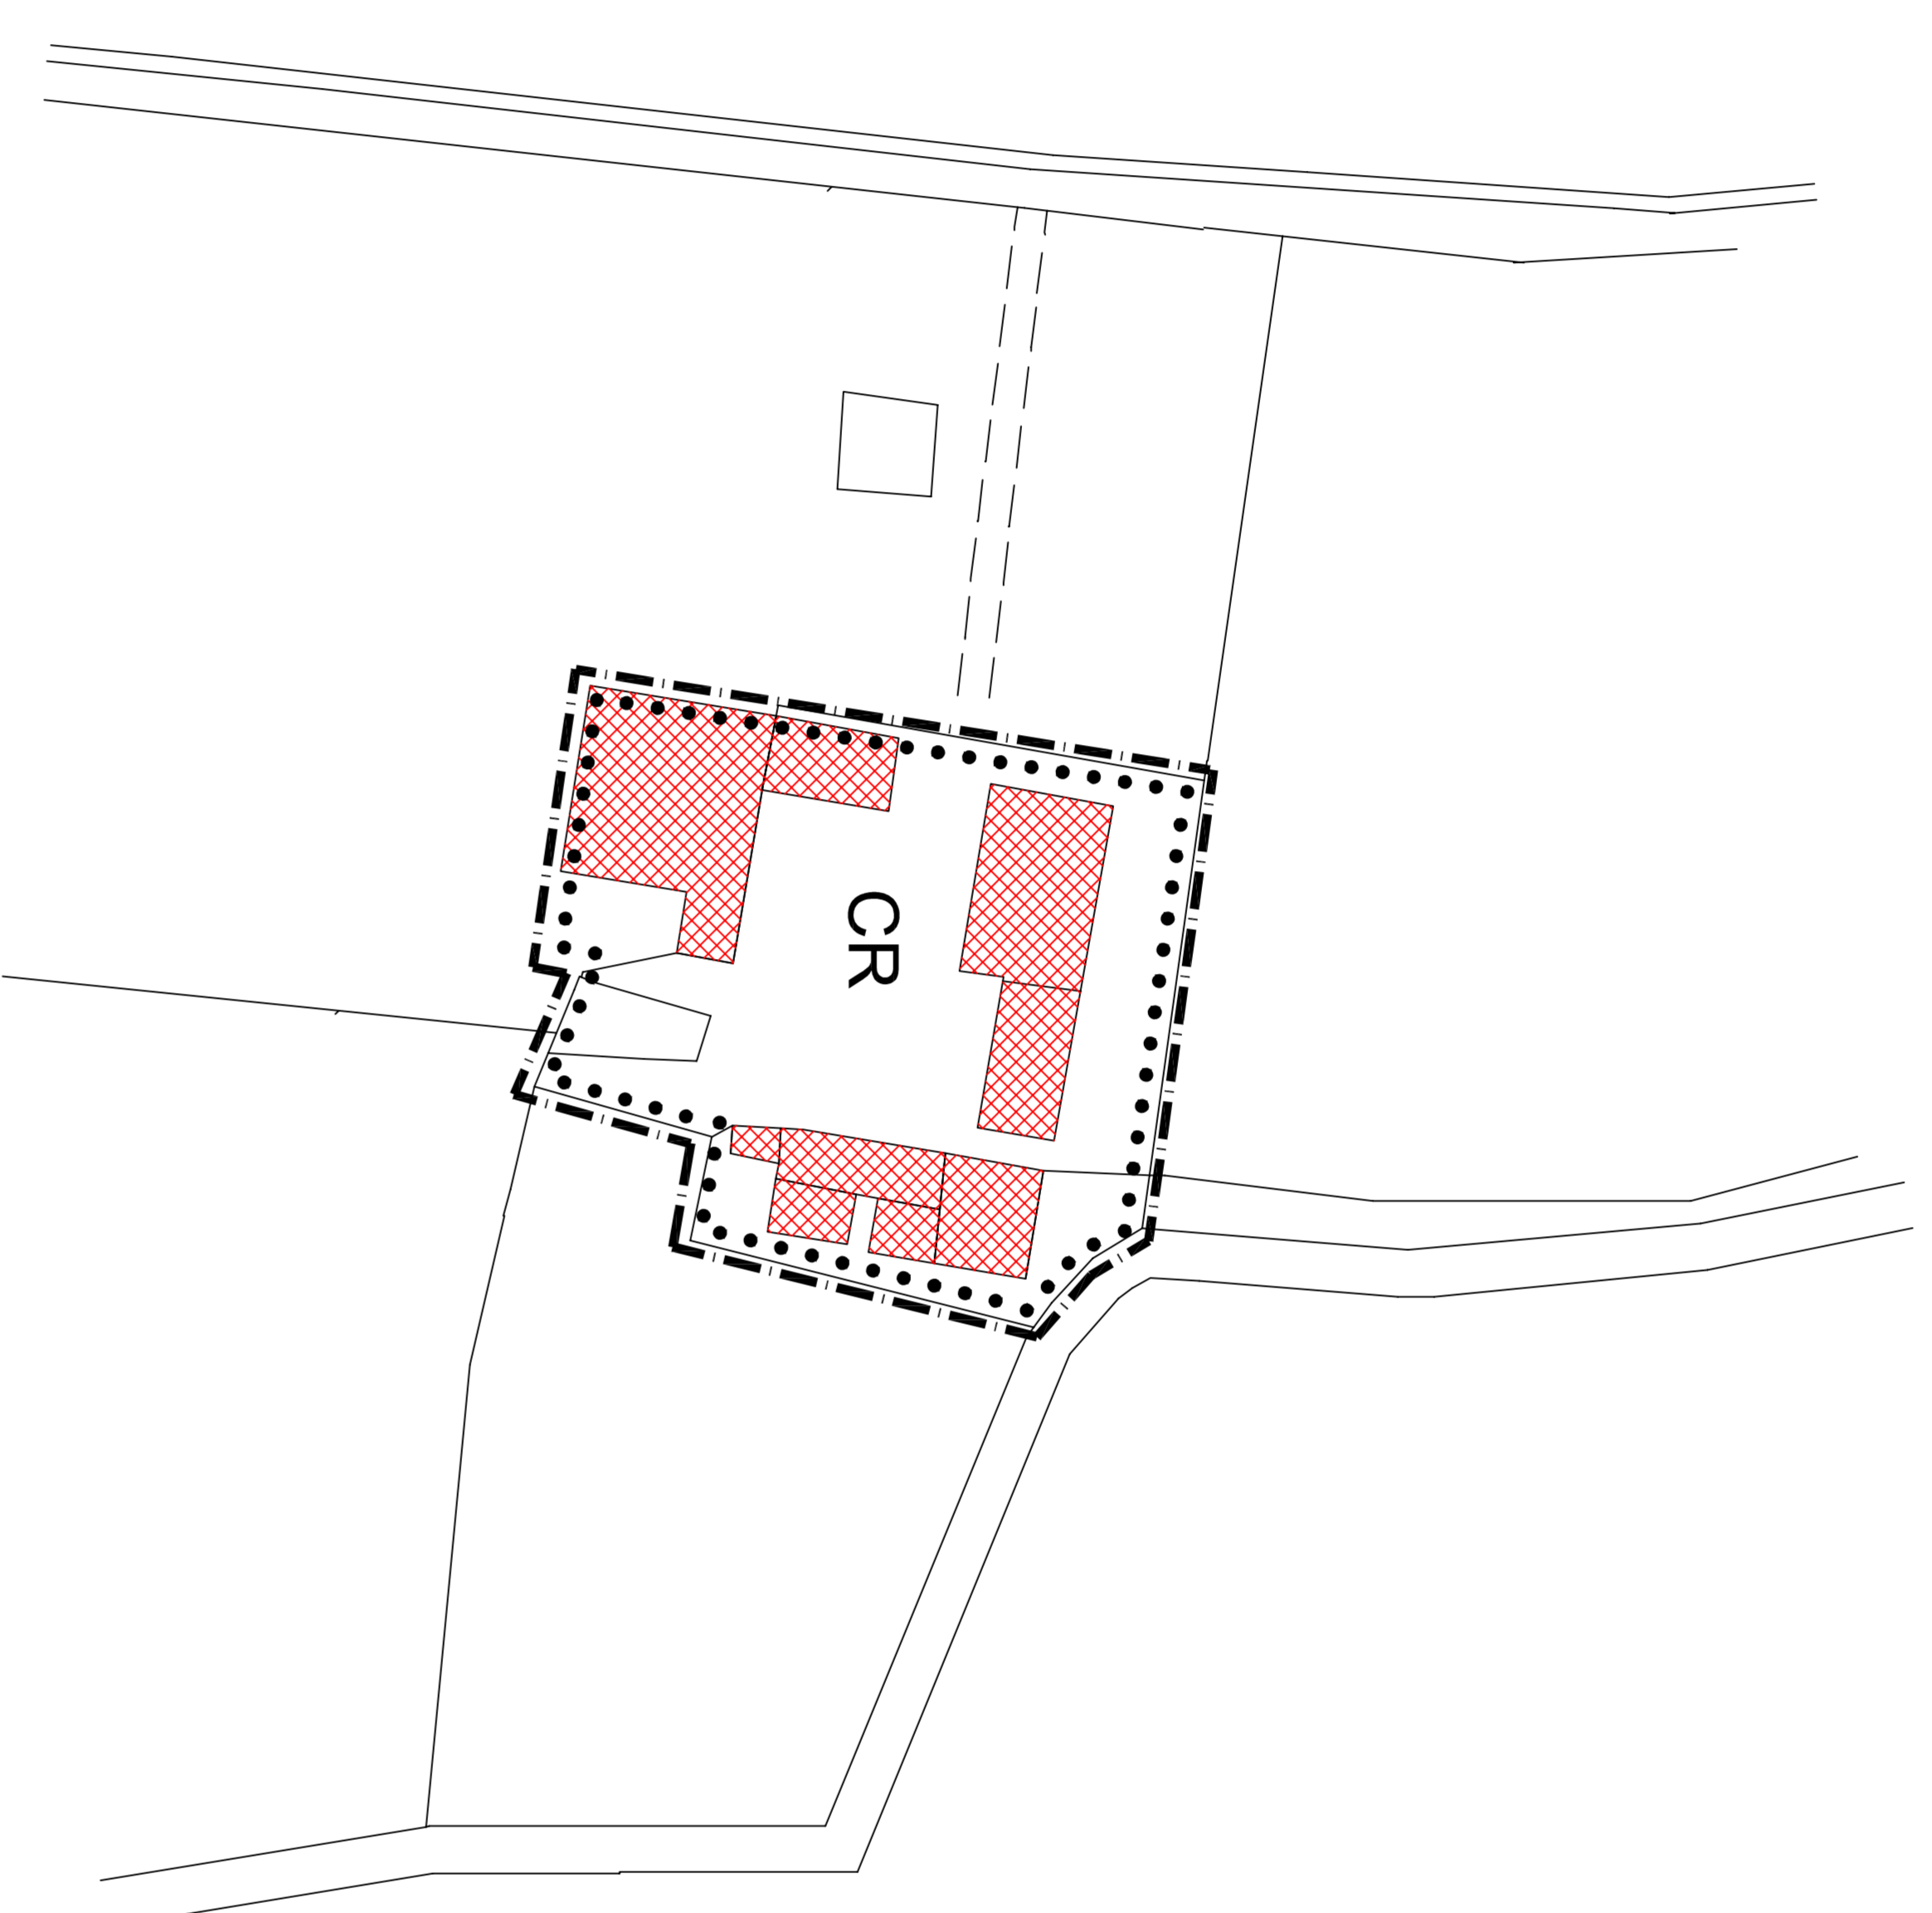

MODALITA' DI INTERVENTO

---	limite zona sottoposta a disciplina particolareggiata
	unità edilizie
	P aggregazioni di pregio tipologico e strutturale
	S aggregazioni storiche di scarsa rilevanza tipologica
	V aggregazioni di valore ambientale
	C aggregazioni in contrasto con l'ambiente
	CR complessi tipologici
	CD complessi tipologici degradati e fatiscanti
	CF complessi tipologici di recente formazione

CATEGORIE DI INTERVENTO

	A1 edifici sottoposti a restauro scientifico
	B1 edifici sottoposti a restauro e risanamento conservativo
	B2 edifici sottoposti a restauro e risanamento conservativo
	edifici sottoposti a ristrutturazione edilizia
	edifici sottoposti a ristrutturazione urbanistica
*	edifici con presenze di elementi di interesse storico
	C corti, spazi lastricati ed altre pertinenze di pregio
	G giardini ed altre aree di particolare valore ambientale
	F aree pertinenziali di impianti fortificati
	muri di recinzione, cinte murarie