
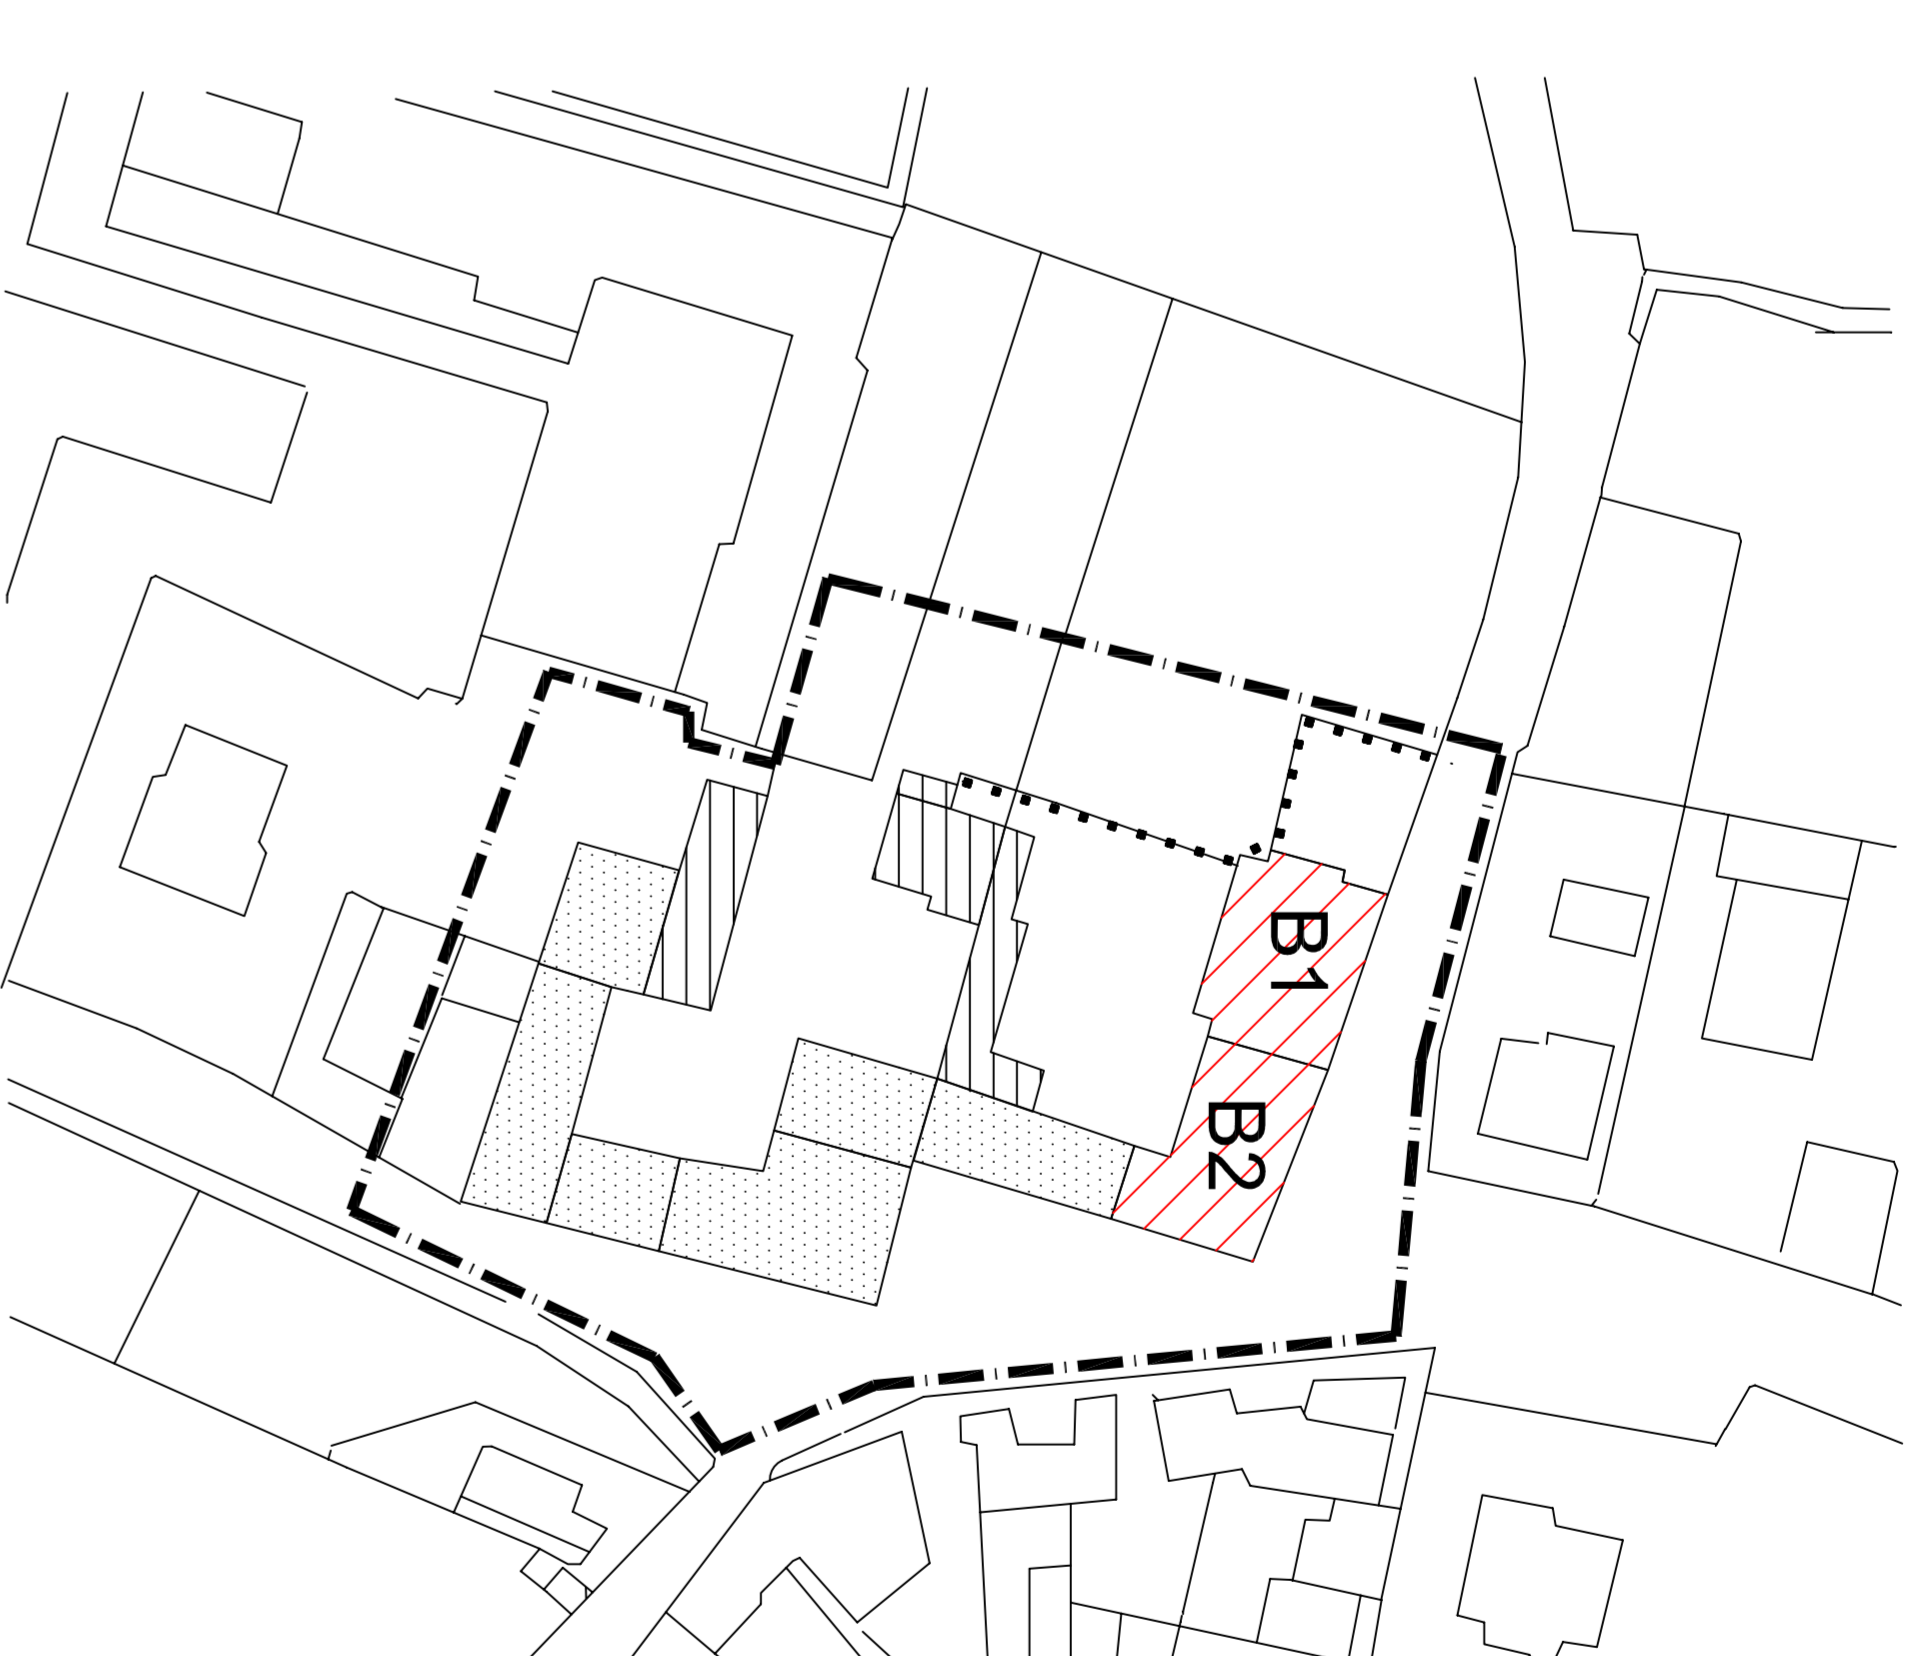


P. R. G.


variante generale 2001

progetto Arch. Giuseppe Tacchini
con la collaborazione di Arch. Patrizia Marrai
informatizzazione Ing. Edoardo Teragni

Niviano Chiesa

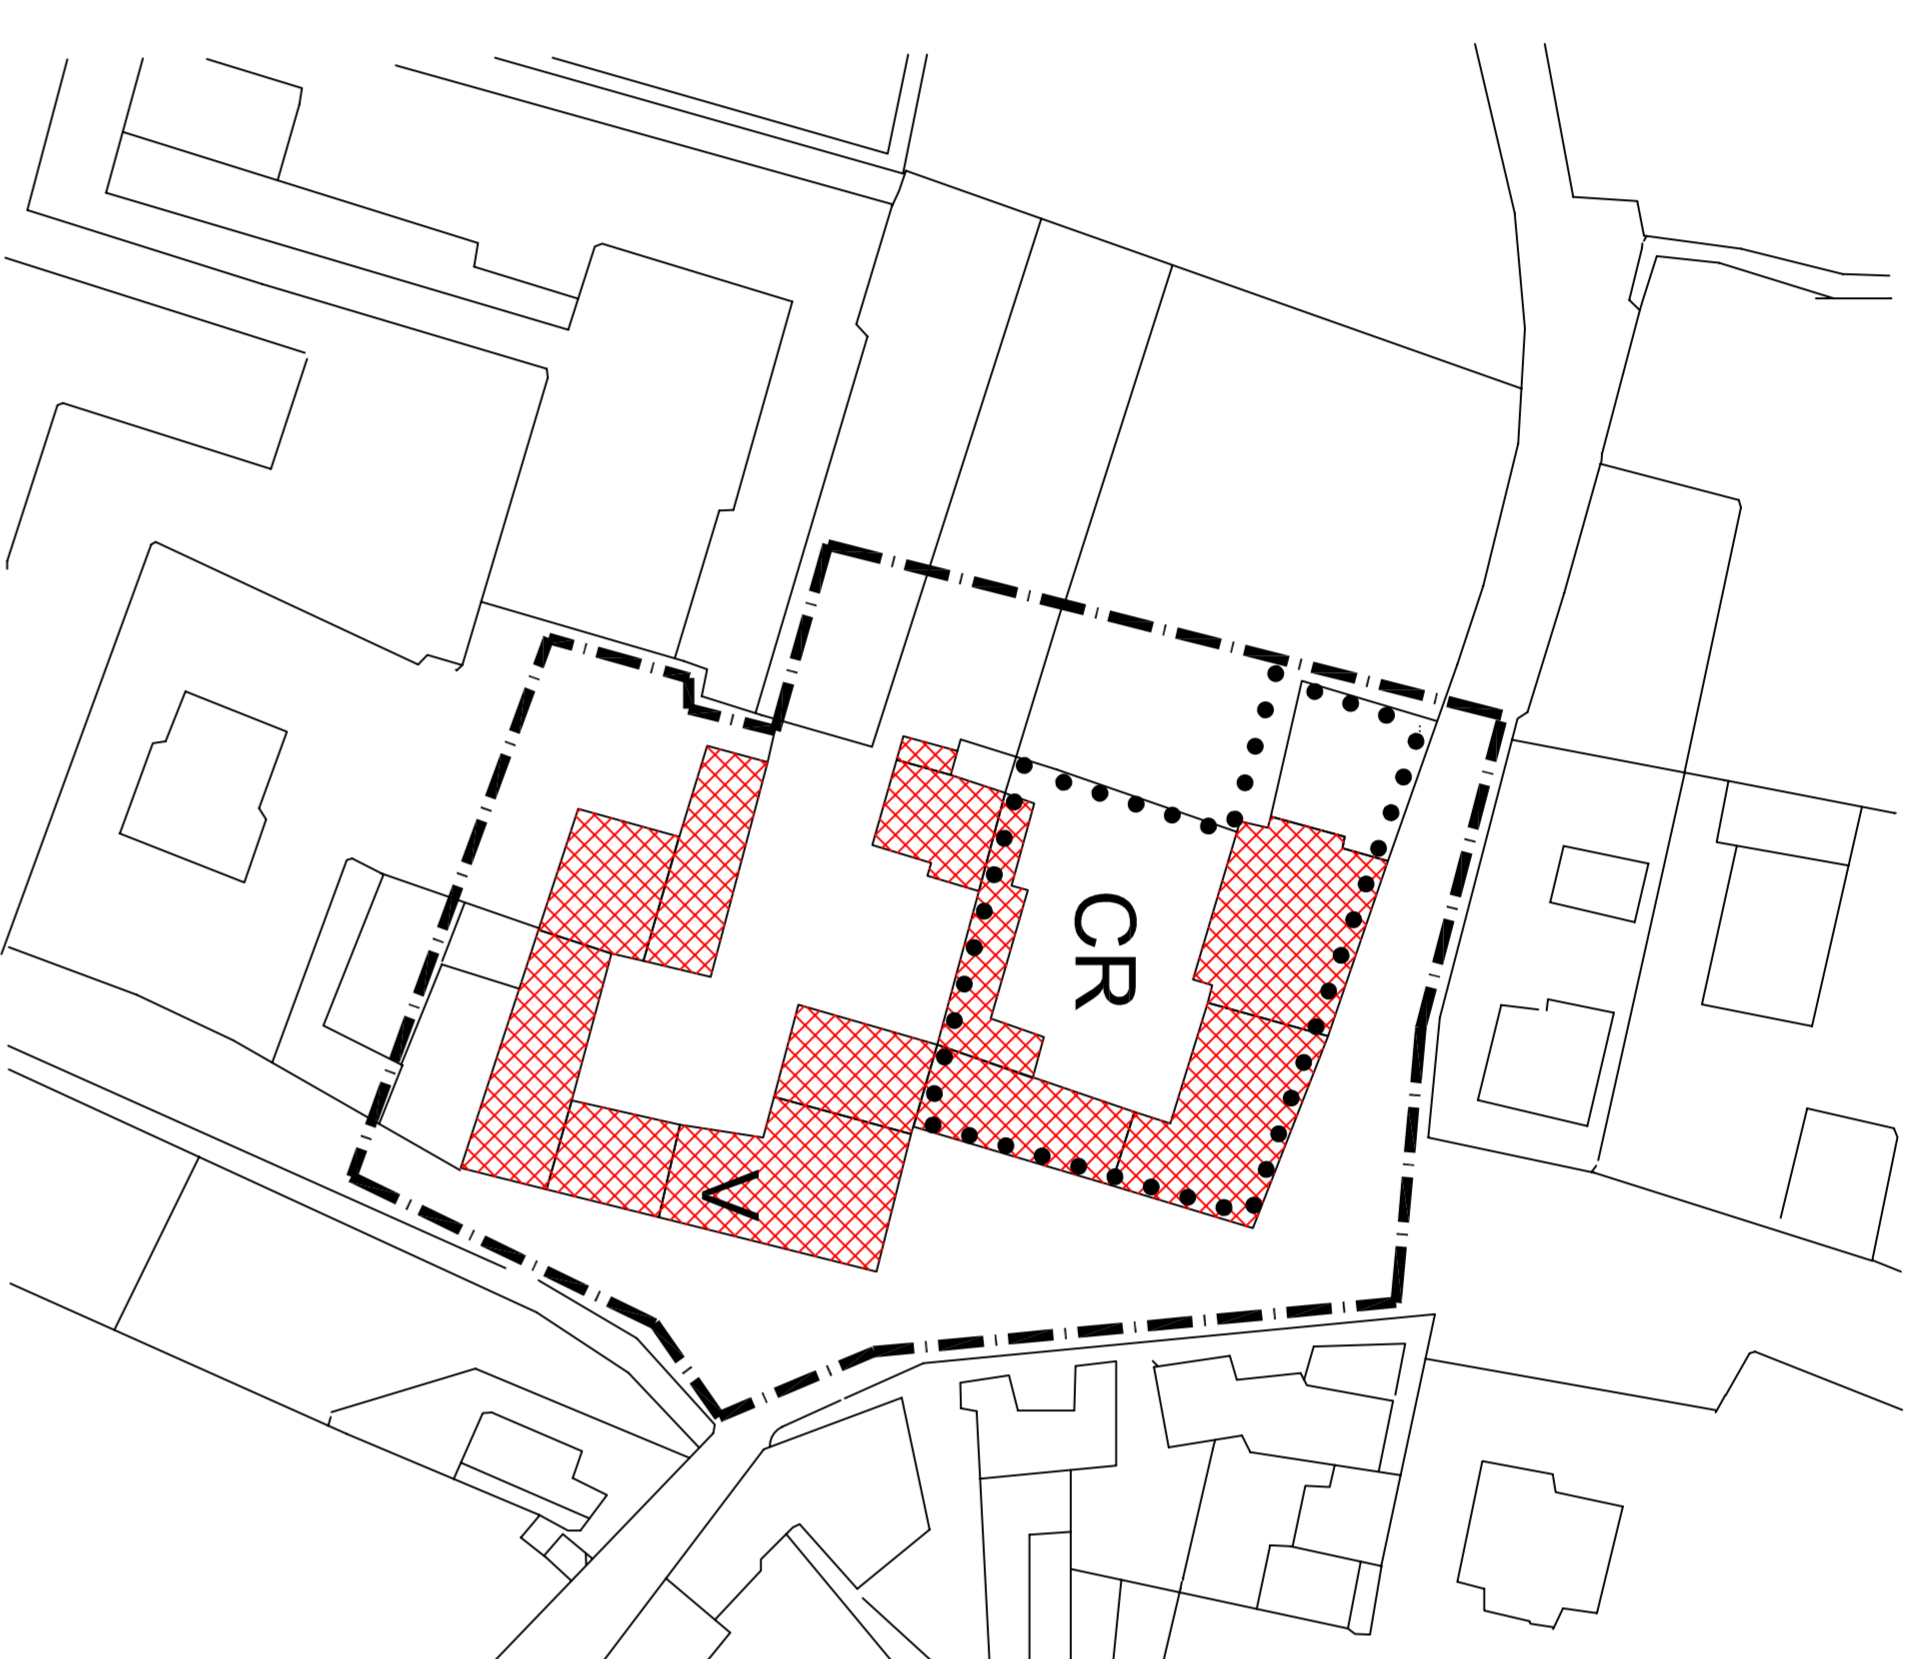

MODALITA' DI INTERVENTO

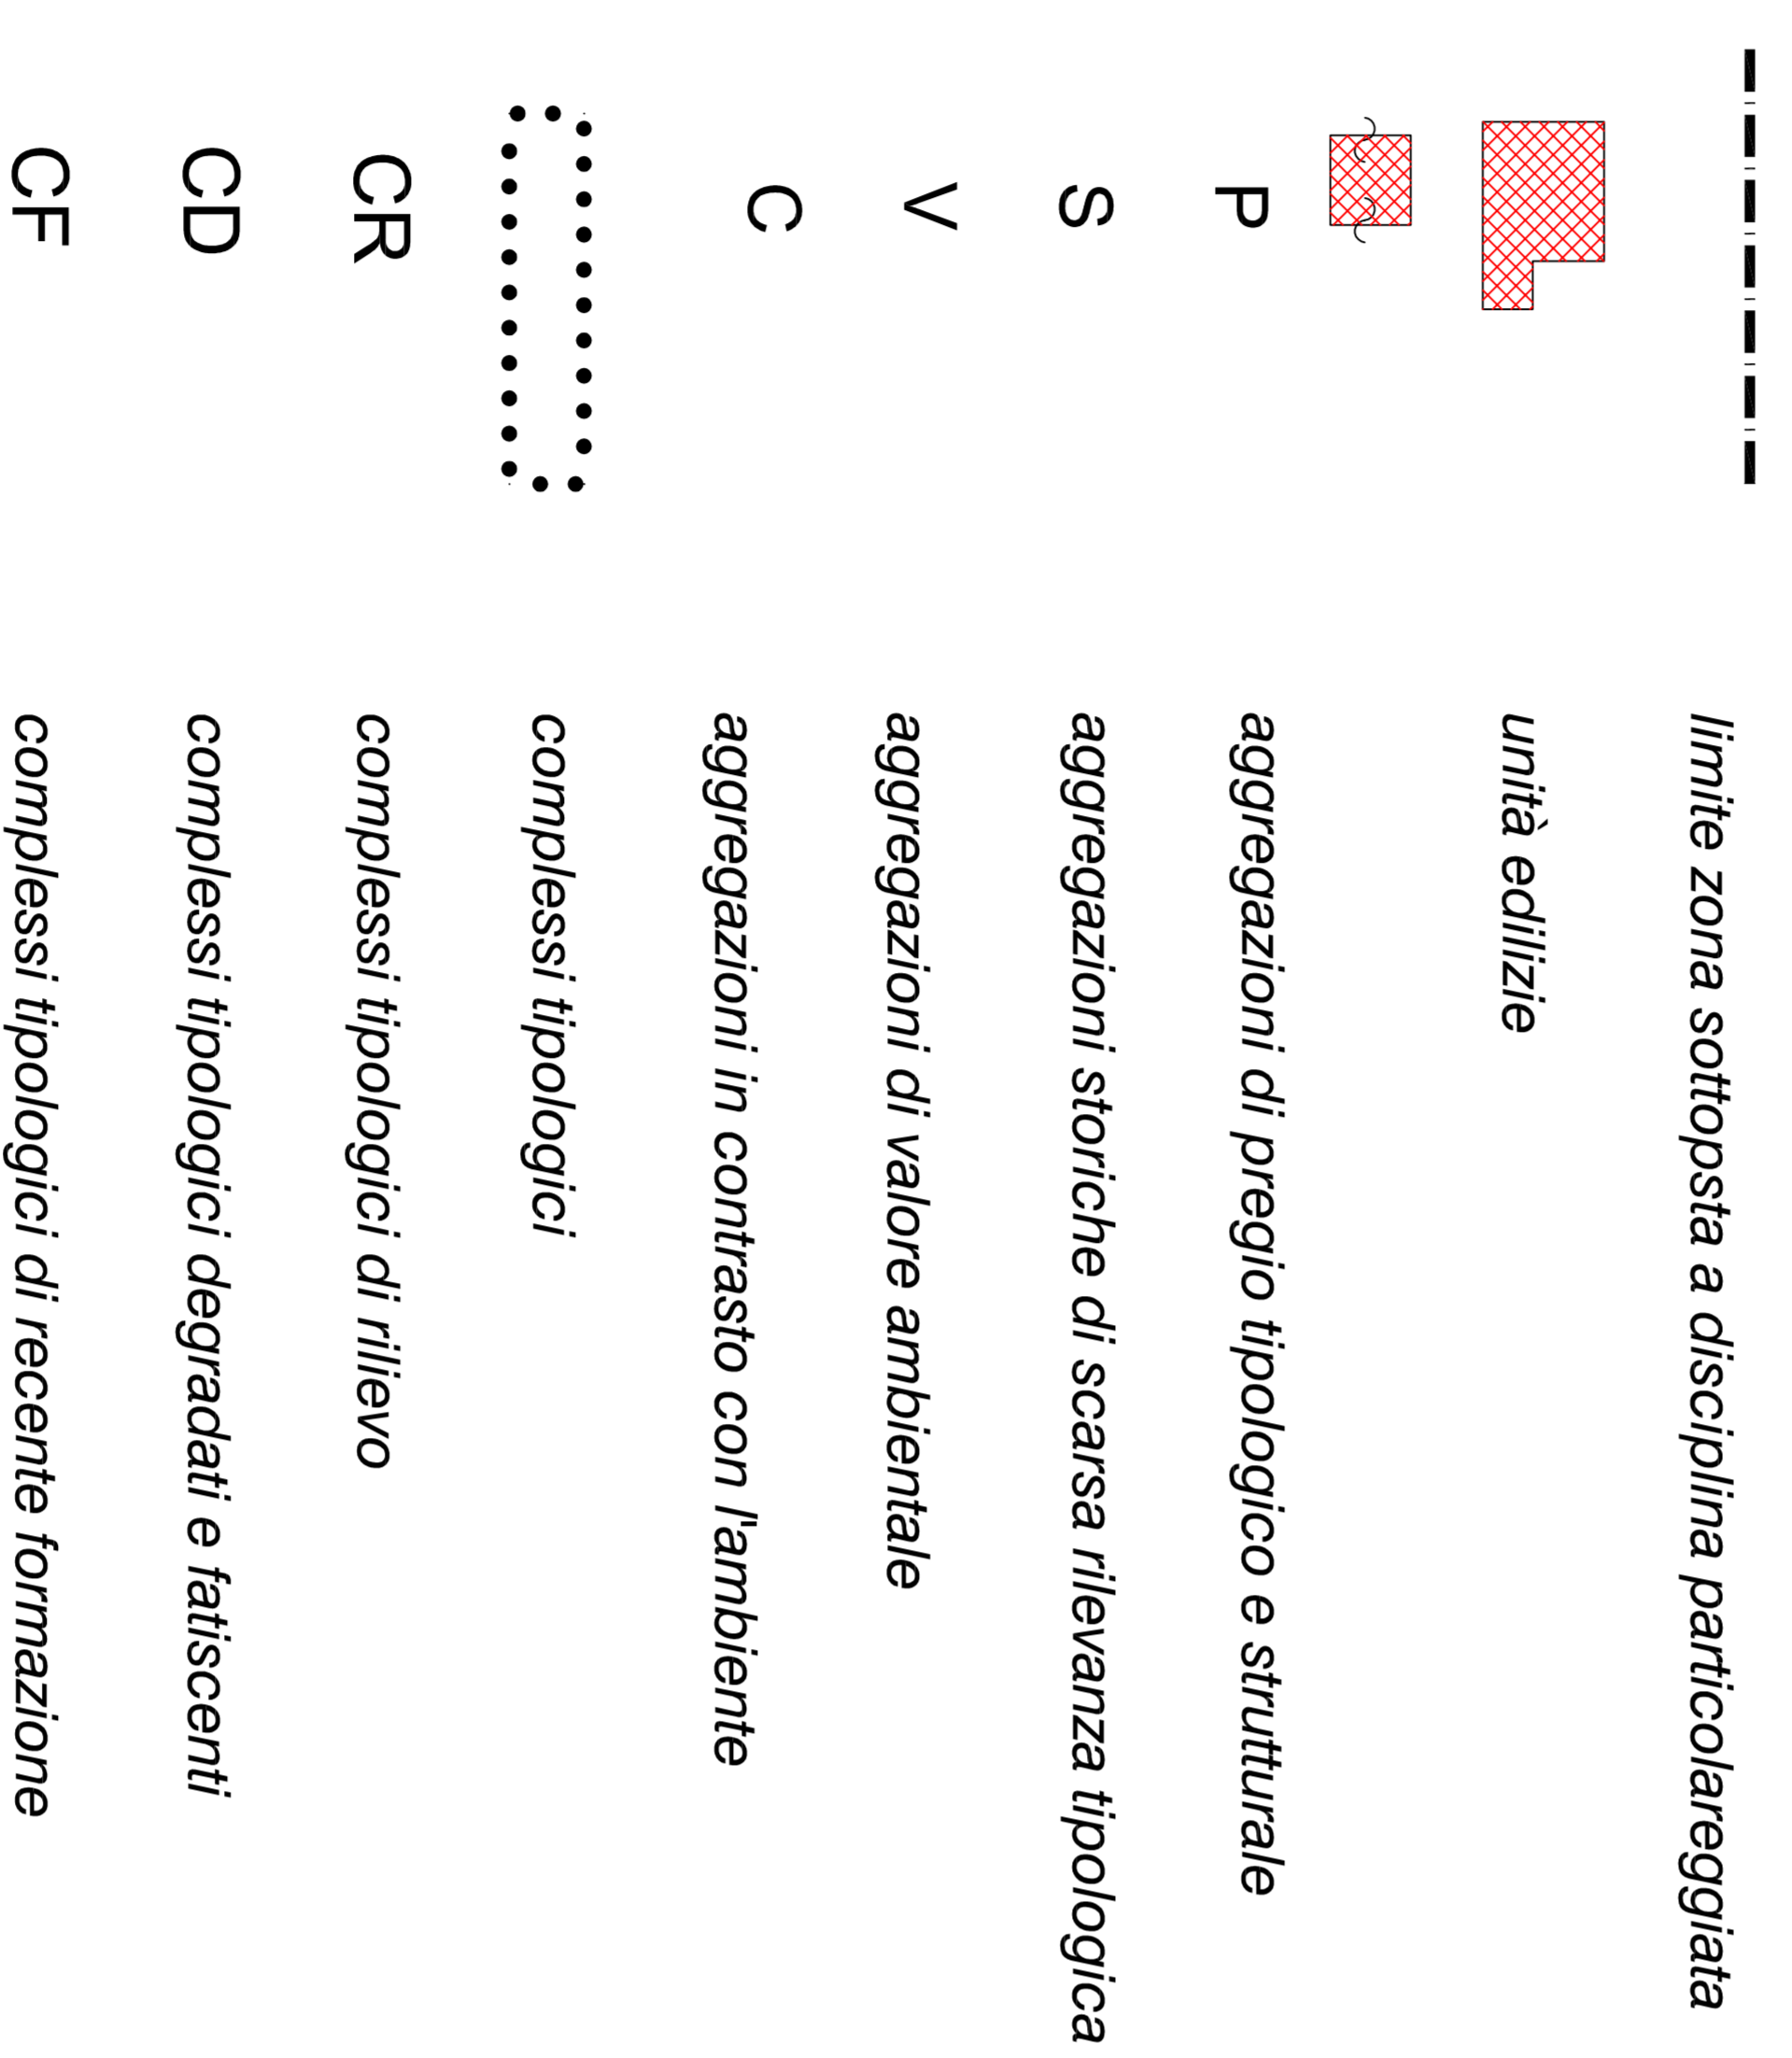

CATEGORIE DI INTERVENTO

