
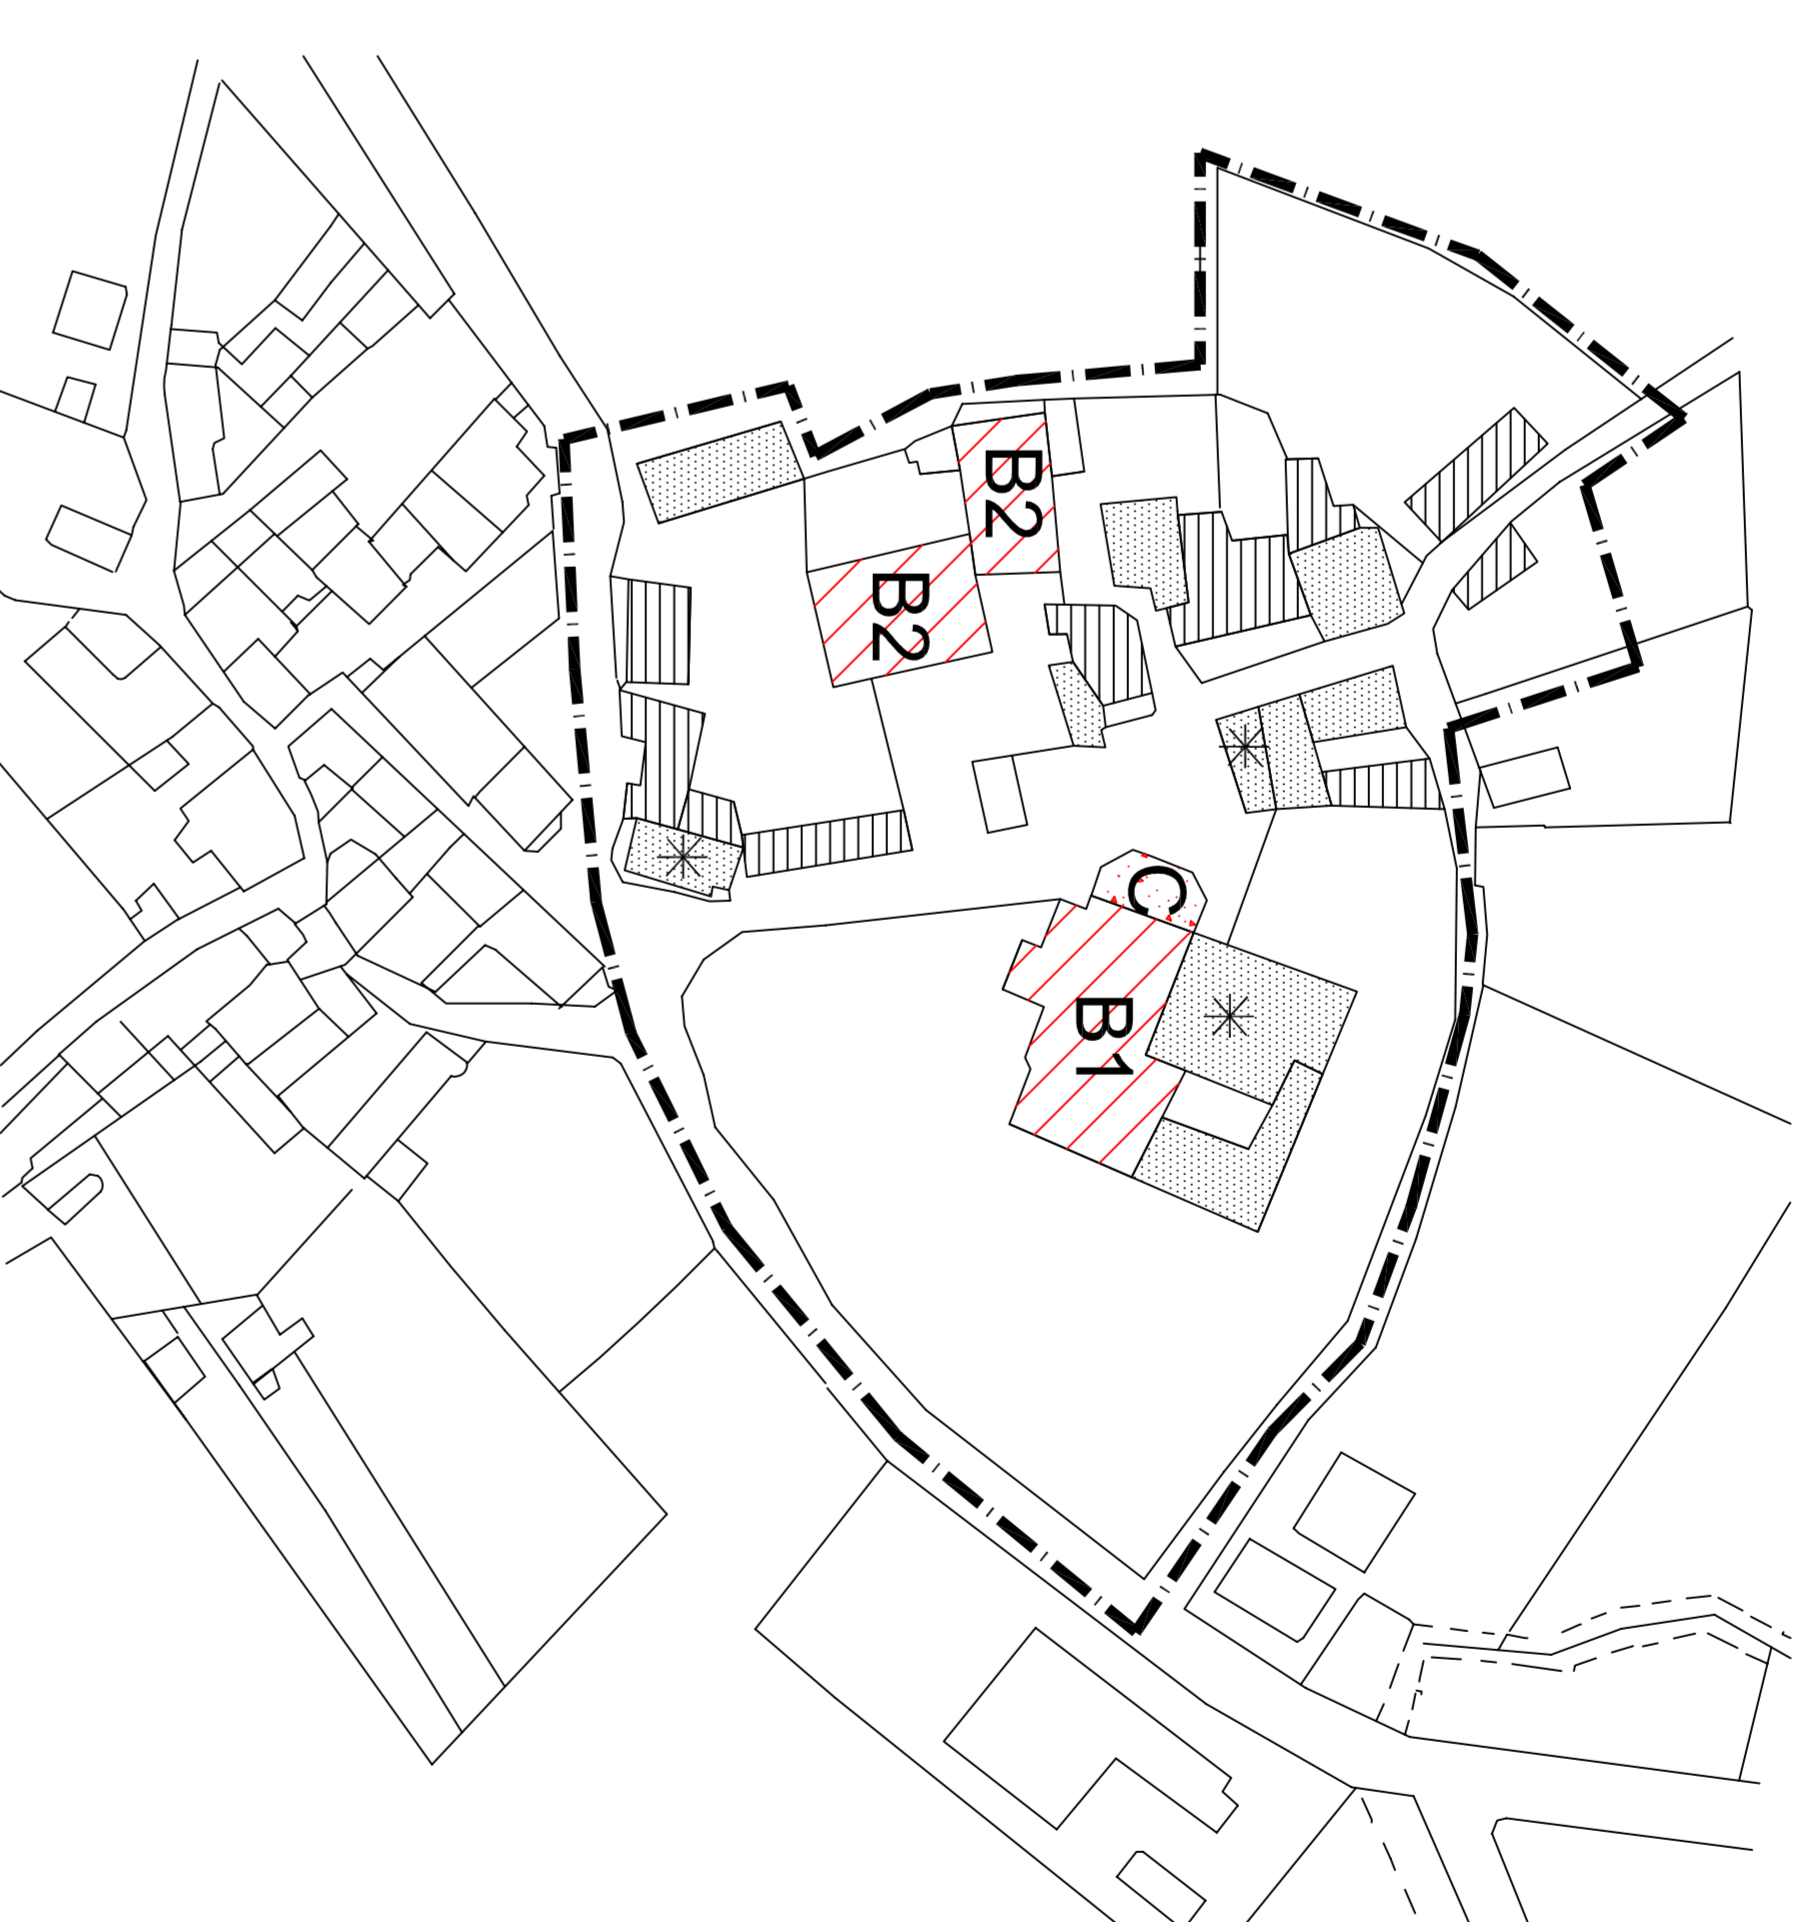


progetto Arch. Giuseppe Tacchini
con la collaborazione di Arch. Patrizia Marrai
informatizzazione Ing. Edoardo Teragni

Rallio

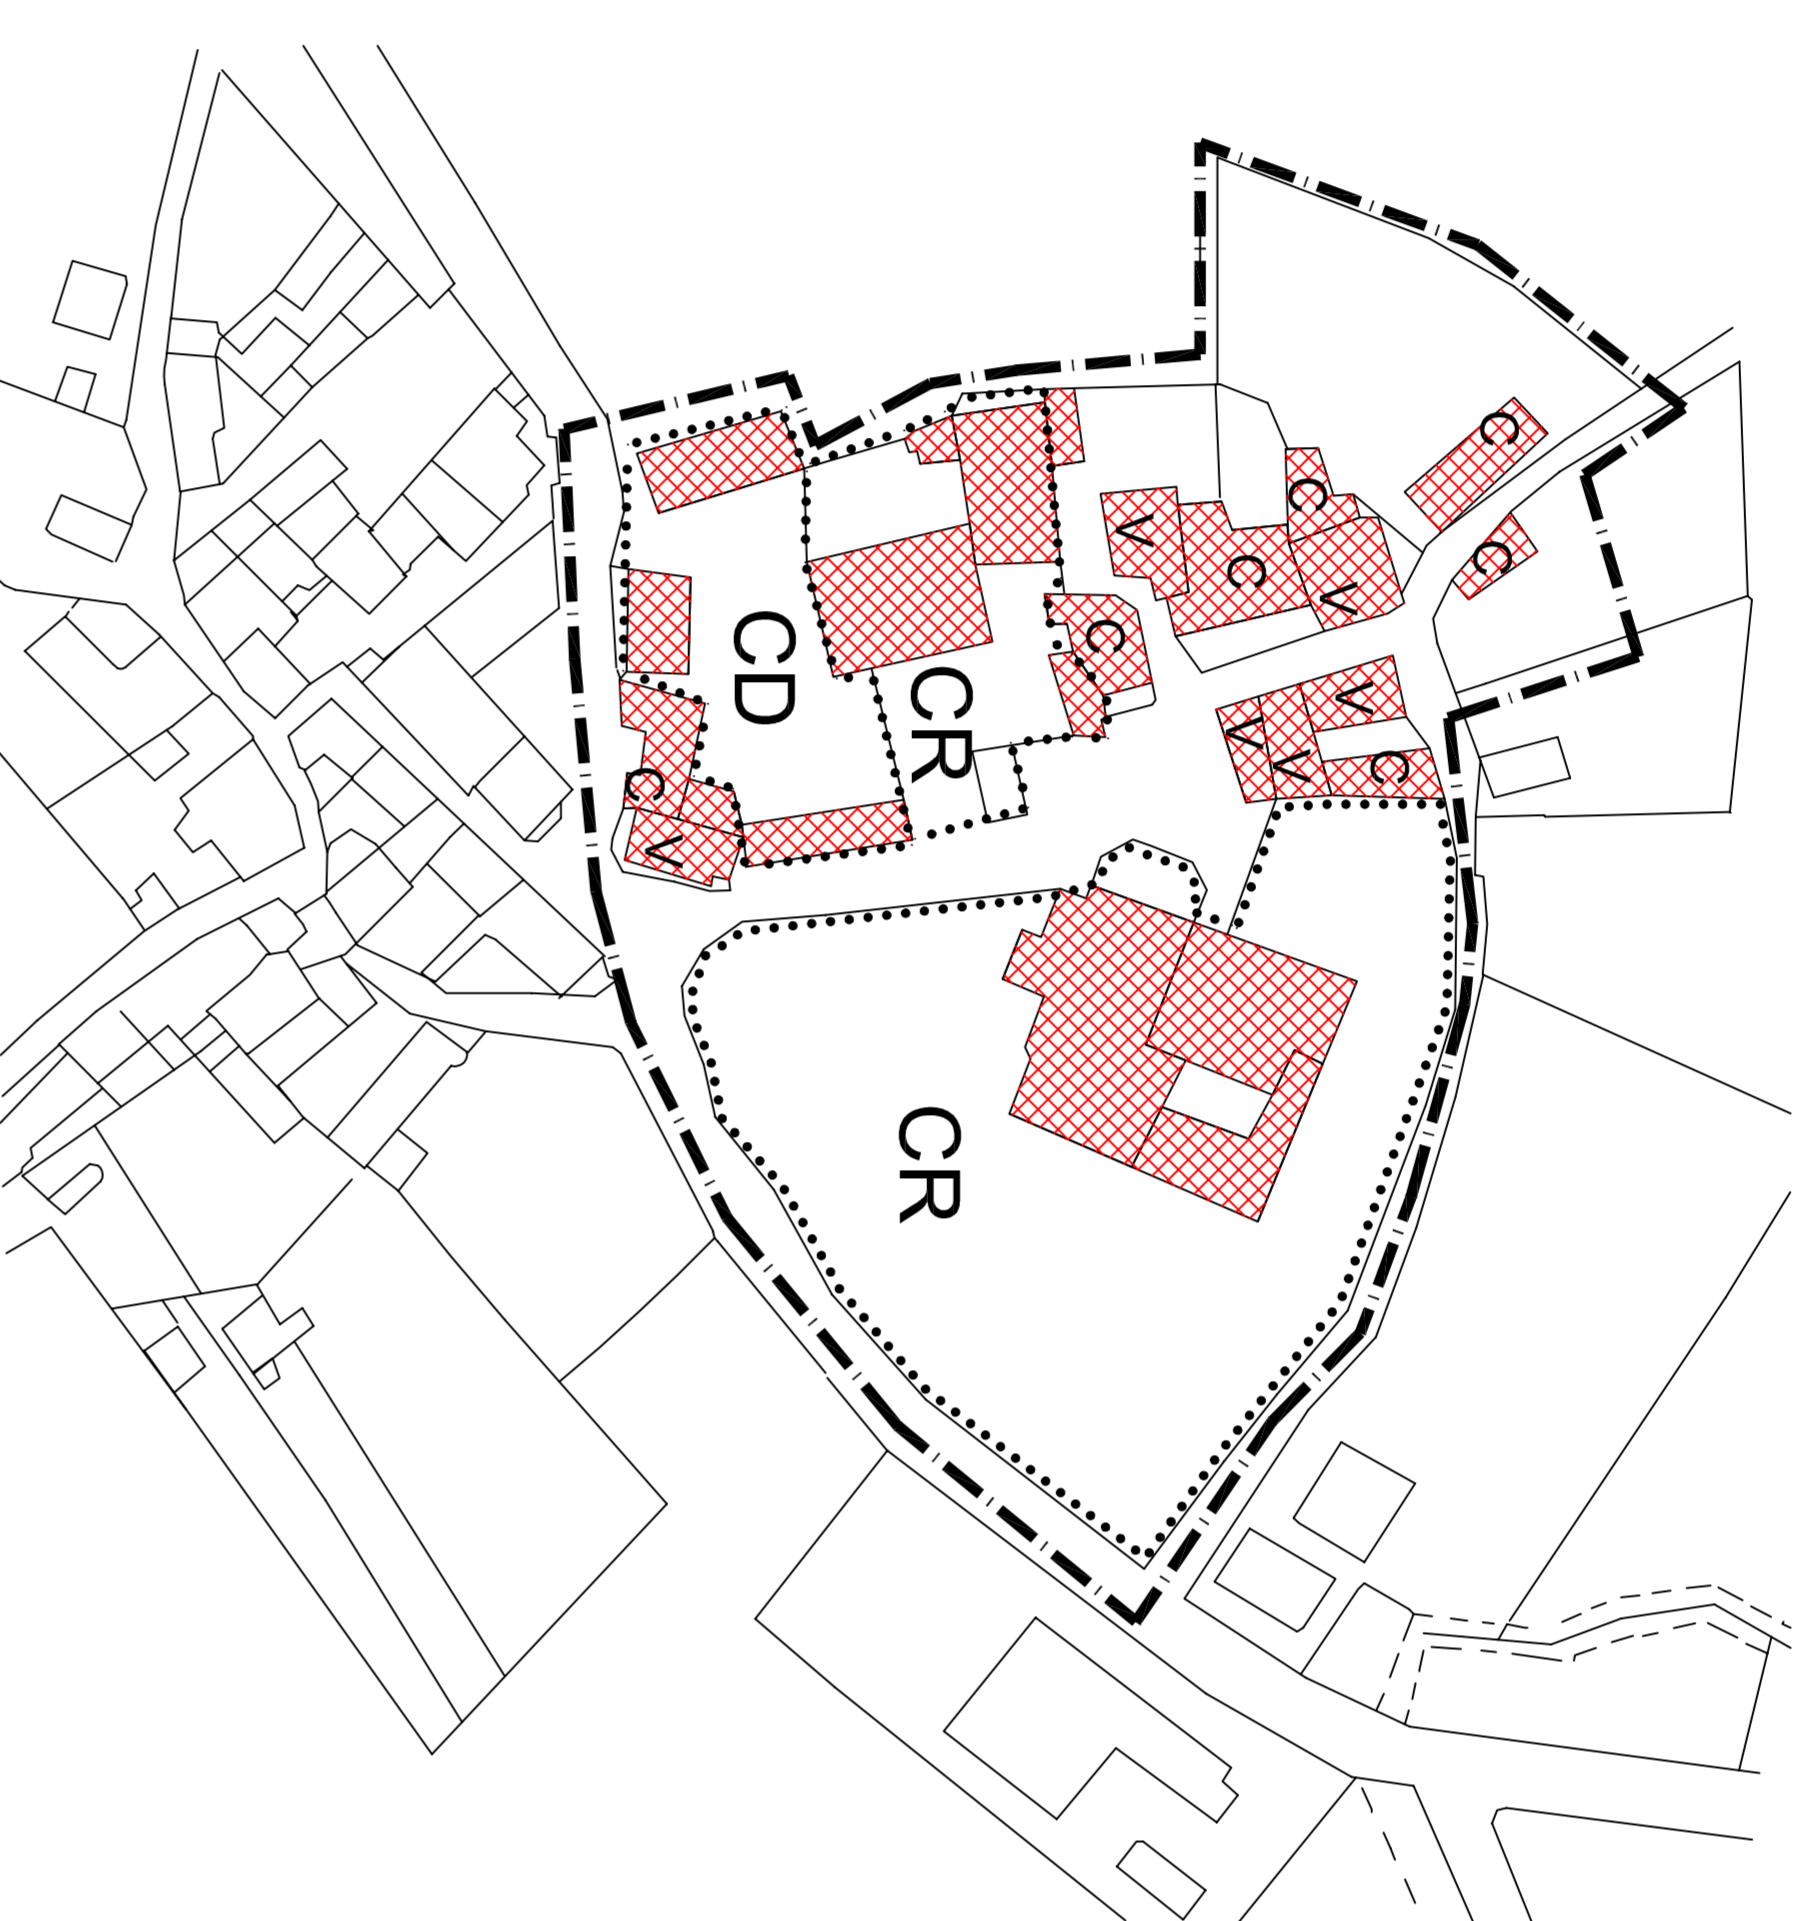

MODALITA' DI INTERVENTO

---	limite zona sottoposta a disciplina particolareggiata
	unità edilizie
	P aggregazioni di pregio tipologico e strutturale
S	aggregazioni storiche di scarsa rilevanza tipologica
V	aggregazioni di valore ambientale
C	aggregazioni in contrasto con l'ambiente
.....	complessi tipologici
CR	complessi tipologici di rilievo
CD	complessi tipologici degradati e fatiscenti
CF	complessi tipologici di recente formazione

CATEGORIE DI INTERVENTO

	A1 edifici sottoposti a restauro scientifico
	B1 edifici sottoposti a restauro e risanamento conservativo tipo A
	B2 edifici sottoposti a restauro e risanamento conservativo tipo B
	edifici sottoposti a ristrutturazione edilizia
	edifici sottoposti a ristrutturazione urbanistica
*	
	edifici con presenze di elementi di interesse storico testimoniale
	corti, spazi lastricati ed altre pertinenze di pregio
	giardini ed altre aree di particolare valore ambientale
	aree pertinenziali di impianti fortificati
.....	muri di recinzione, cinte murarie