
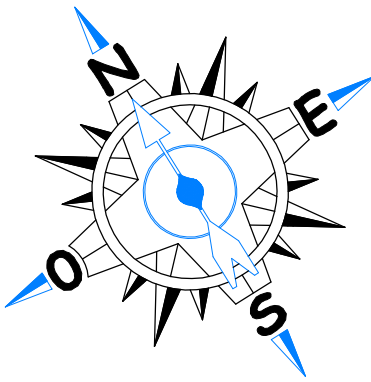


PLANIMETRIA GENERALE

scala 1:200

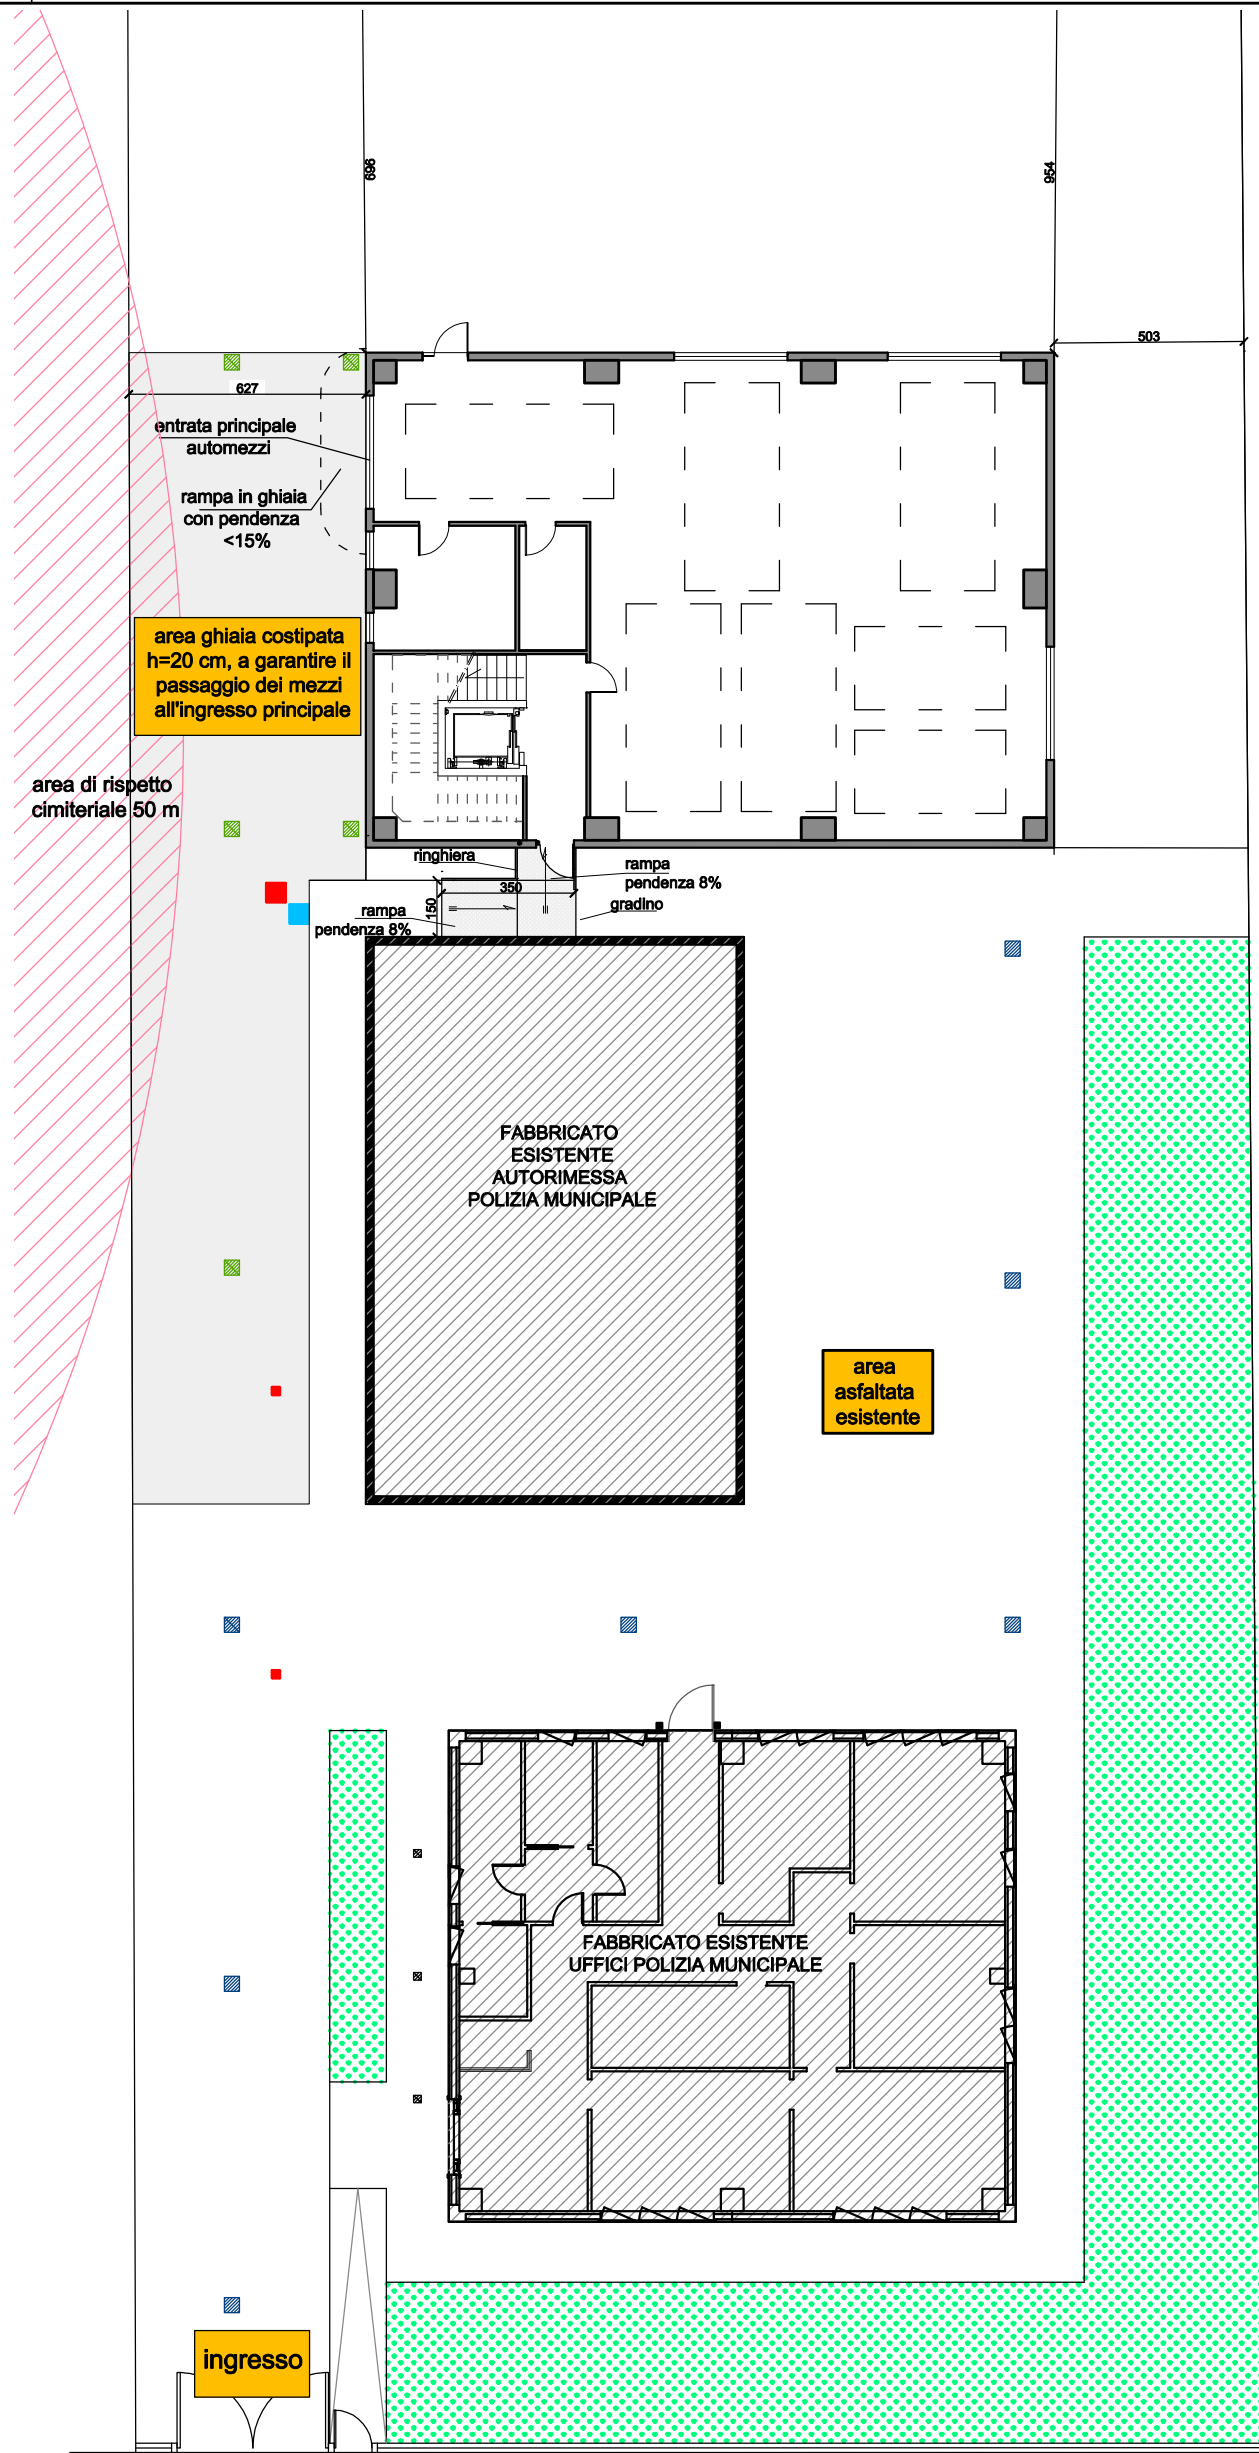

PROTEC
engineering srl

SOCIETA' DI INGEGNERIA

PROGETTO:
REALIZZAZIONE NUOVO CENTRO SOVRACOMUNALE
PROTEZIONE CIVILE - PRIMO STRALCIO FUNZIONALE

REV:	DESCRIPTION:	DATE:	EXECUTED:	CHECKED:
0	emissione	10/11/2016	C.C.	D.T.

OGGETTO:
PLANIMETRIA GENERALE

COMMITTENTE:
COMUNE DI RIVERGARO
VIA SAN ROCCO N.24
RIVERGARO - 29029 (PC)

FILE:
16089ED400.pdf

SCALA:
1:200

TAV:
ED400

PROTEC engineering srl - Capitale sociale 10.000 EURO i.v. - Registro imprese di Piacenza n° 01336030331 - P.IVA/C.F. 01336030331
Sede legale e operativa: PIACENZA 29121 Strada Gragnana, 17/O - Tel: +39.0523.716303 Fax: +39.0523.452389 e-mail: info@protecengineering.it
Recapito VESTONE (BS) 25078 Via Rinaldini, 33bis - Tel. +39.320.6127025 Fax: +39.0365.870847 e-mail: amministrazione@protecengineering.it

Società con sistema di gestione qualità UNI EN ISO 9001:2008
Certificato ICIM n. 5094/0

Questo elaborato è di proprietà di PROTEC engineering srl. E' vietata la riproduzione anche parziale del presente disegno e la trasmissione a terzi senza autorizzazione. I disegni di officina e i rilievi per la realizzazione si intendono a carico del costruttore che se ne assume la responsabilità.