




PLANIMETRIA PIANO TERRA - scala 1:50

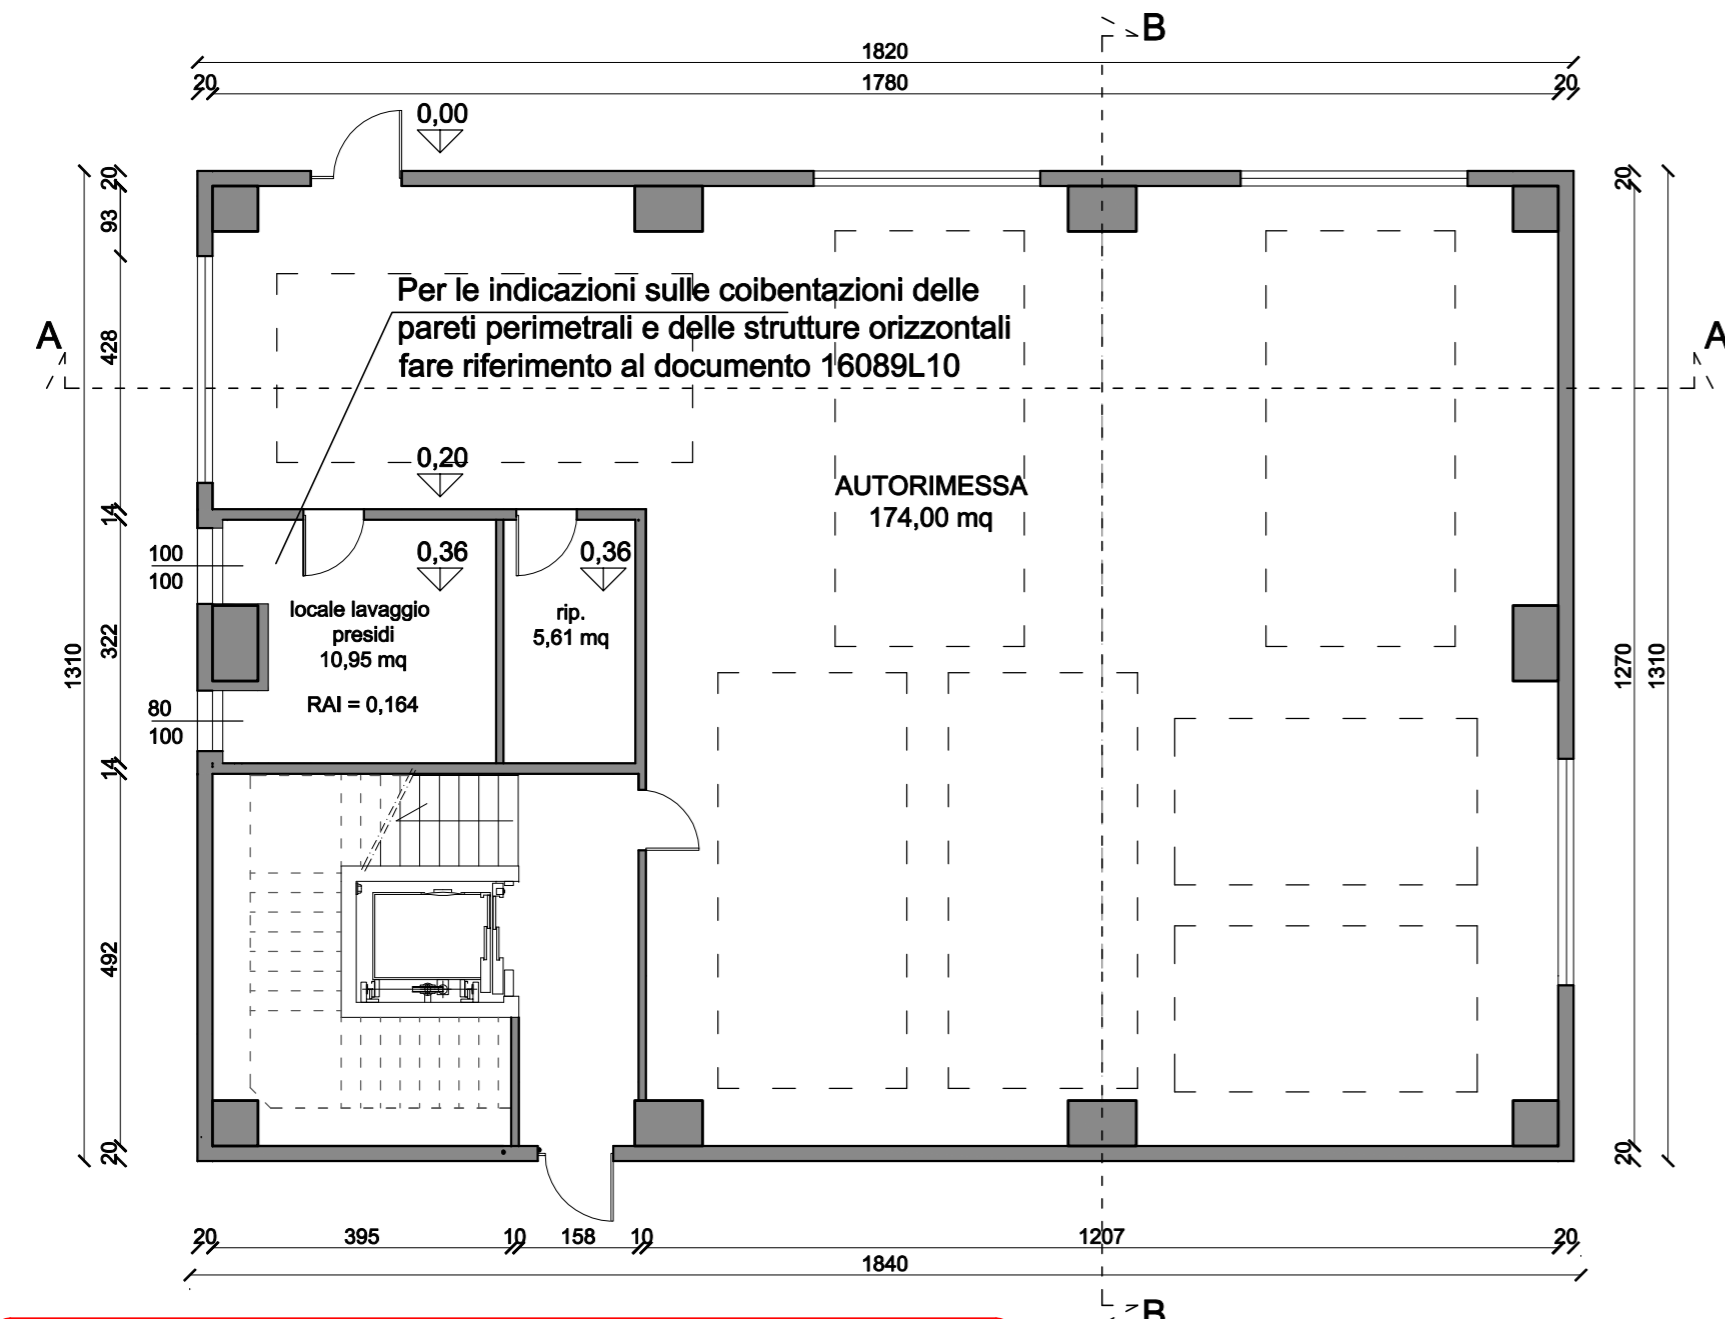

SEZIONE B-B - scala 1:50

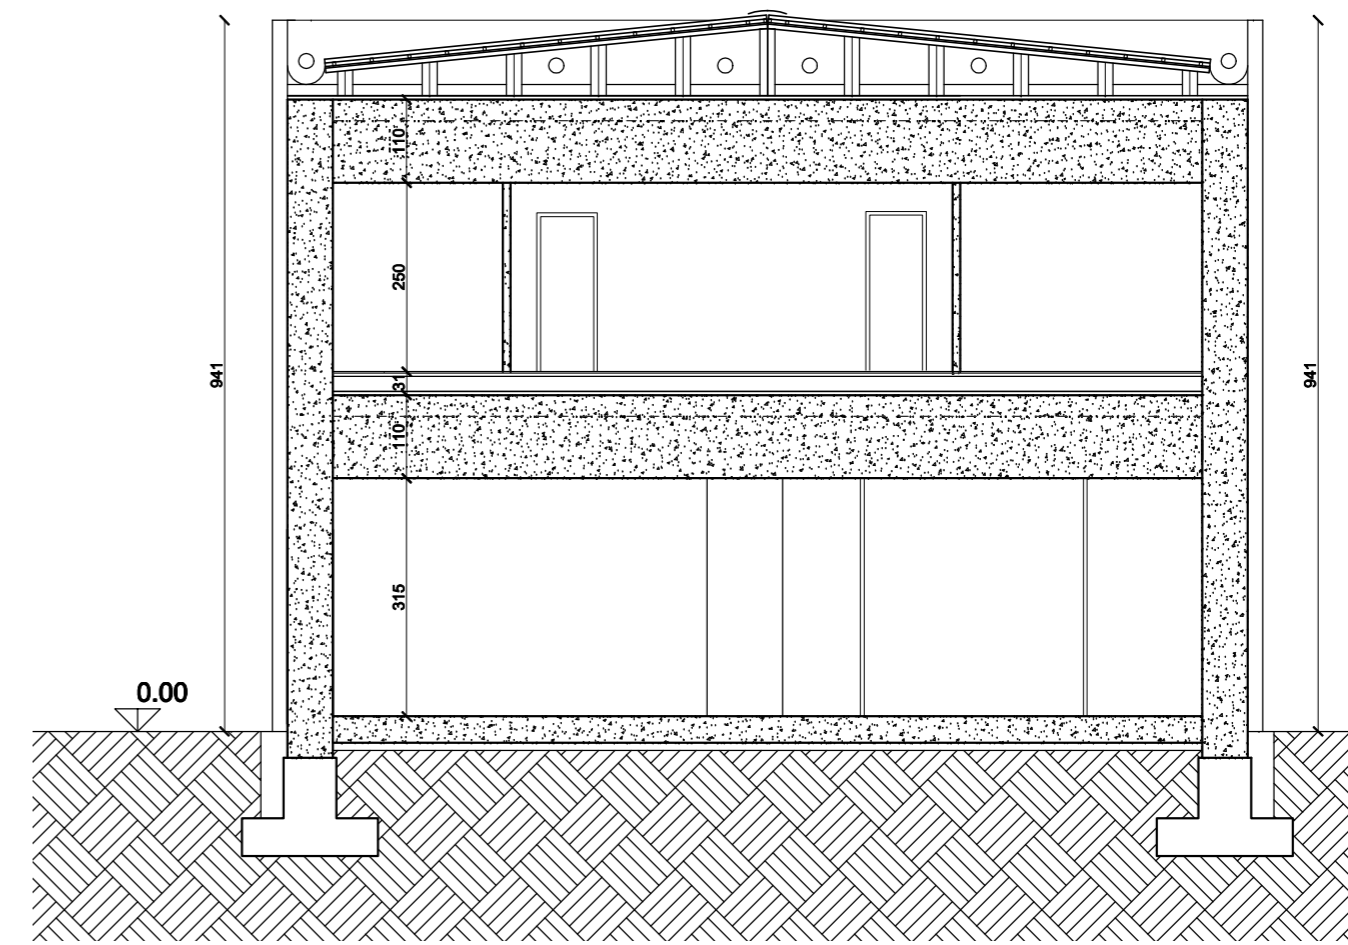


SEZIONE A-A - scala 1:50

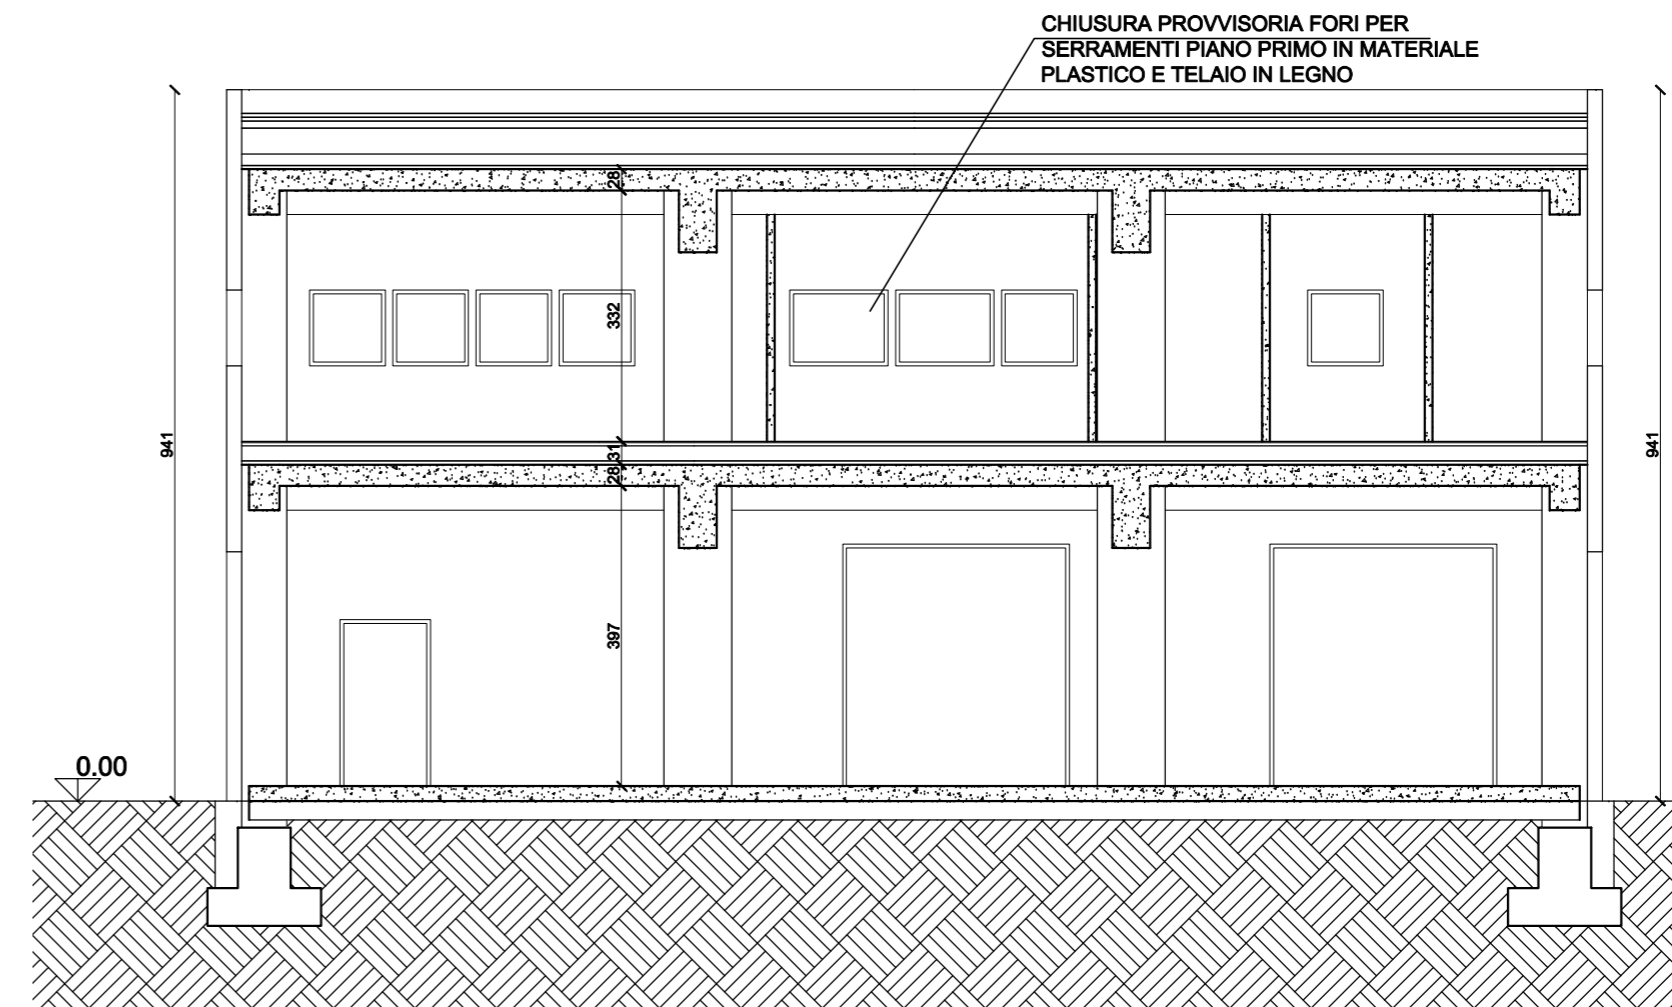

PRESCRIZIONI

LOCALE LAVAGGIO PRESIDII E RIPOSTIGLIO PIANO TERRA:
 TRASMITTANZA CHIUSURE TRASPARENTI < 1,80 W/m2K
 TRASMITTANZA STRUTTURE OPACHE VERTICALI < 0,3 W/m2K
 TRASMITTANZA STRUTTURE OPACHE ORIZZONTALI < 0,25 W/m2K

PLANIMETRIA PRIMO PIANO - scala 1:50

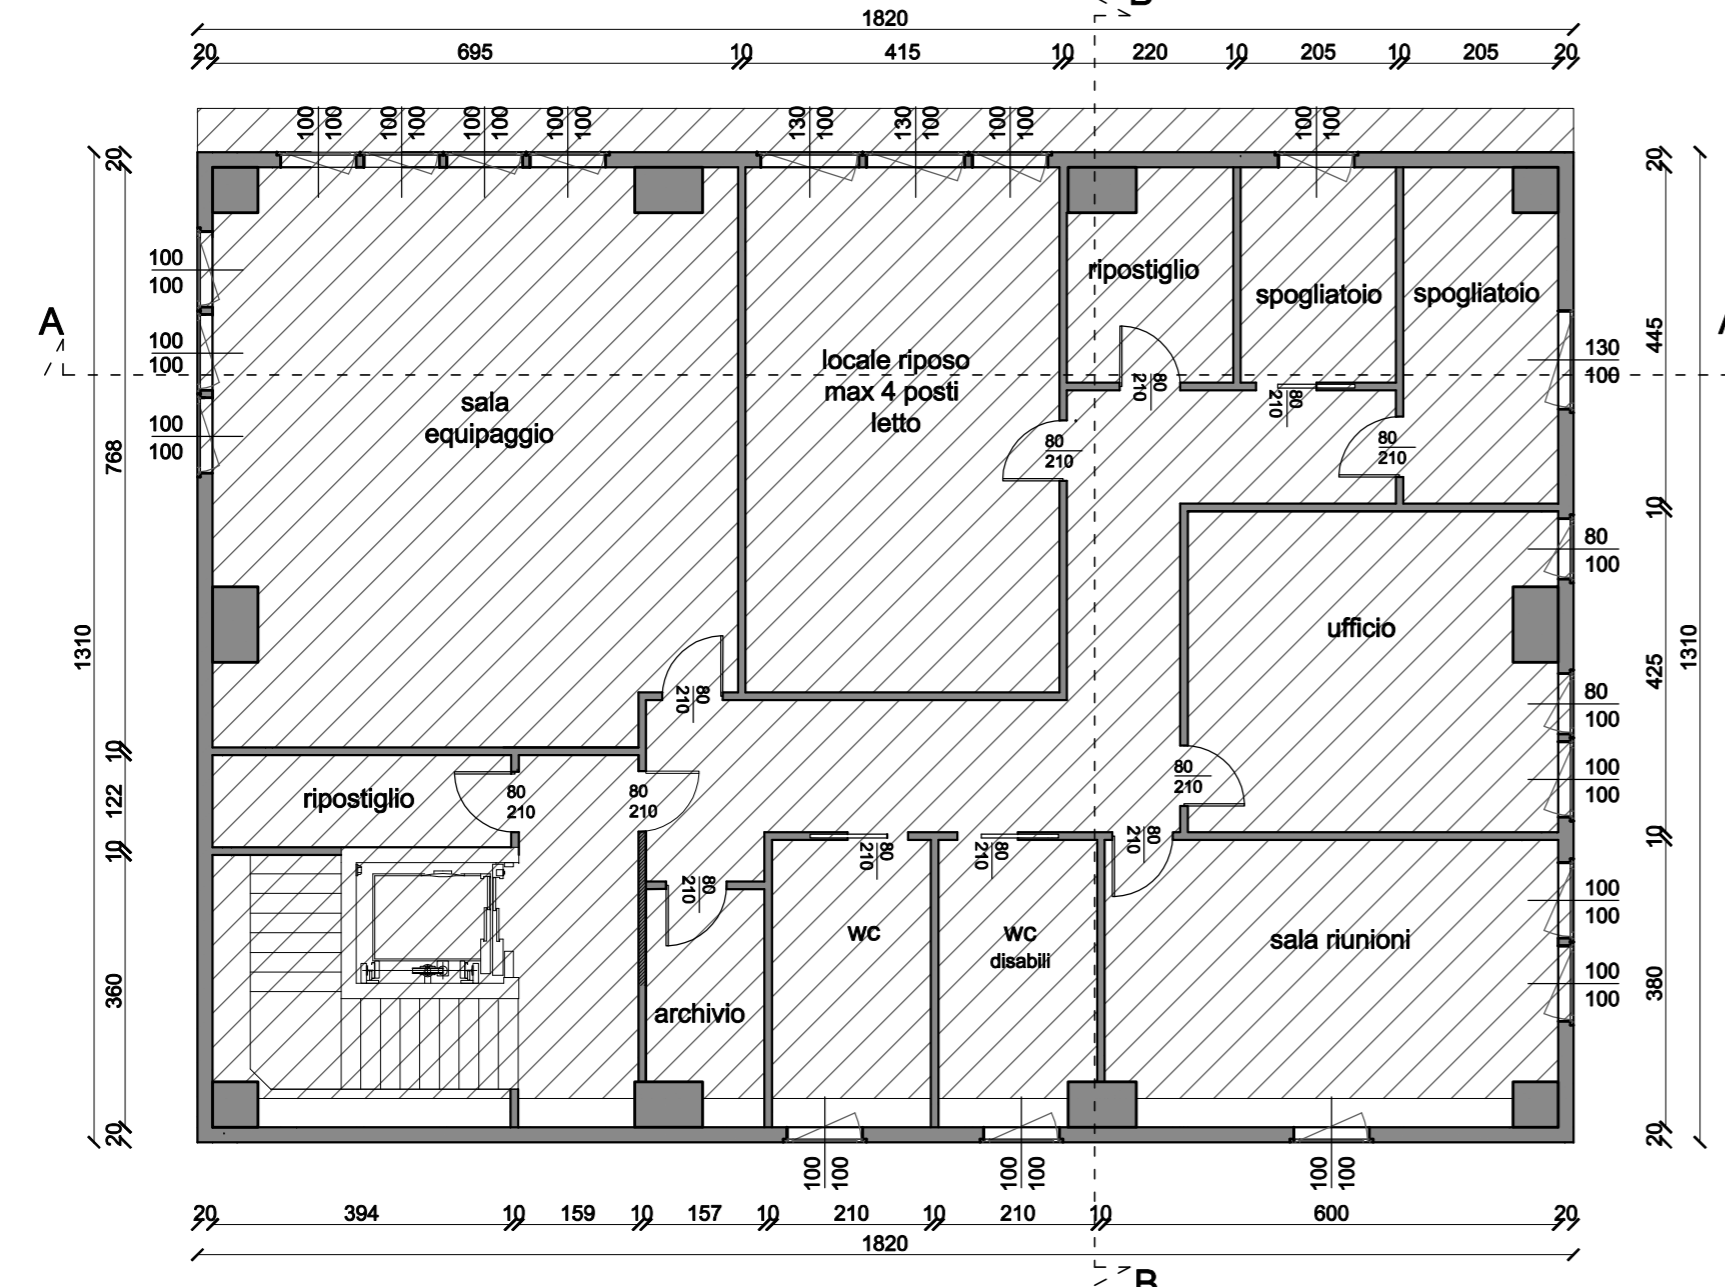

Interventi edili interni e finiture non oggetto del presente progetto.

PROTEC engineering srl	REV:	DESCRIPTION:	DATE:	EXECUTED:	CHECKED:
	0	emissione	10/11/2016	C.C.	D.T.
PROGETTO: REALIZZAZIONE NUOVO CENTRO SOVRACOMUNALE PROTEZIONE CIVILE - PRIMO STRALCIO FUNZIONALE		OGGETTO: PIANTE E SEZIONI			
COMMITTENTE: COMUNE DI RIVERGARO VIA SAN ROCCO N.24 RIVERGARO - 29029 (PC)		FILE: 16089ED405.pdf	TAV: ED405		
		SCALA: 1:100			
<small>PROTEC engineering srl - Capitale sociale 10.000 EURO I.v. - Registro imprese di Piacenza n° 01336030331 - P.IVA/C.F. 01336030331 Sede legale e operativa: PIACENZA 29121 Strada Gragnana, 17/0 - Tel. +39.0523.716303 Fax: +39.0523.452389 e-mail: info@protecengineering.it Racapito VESTONE (BS) 25078 Via Rinaldi, 33bis - Tel. +39.320.6127025 Fax: +39.0365.670647 e-mail: amministrazione@protecengineering.it Questo elaborato è di proprietà di PROTEC engineering srl. E' vietata la riproduzione anche parziale del presente disegno o la trasmissione a terzi senza autorizzazione. I disegni di officina e i rilievi per la realizzazione al intendono e carico del costruttore che se ne assume la responsabilità.</small>					