




PARTICOLARE COPERTURA - SCALA 1:20

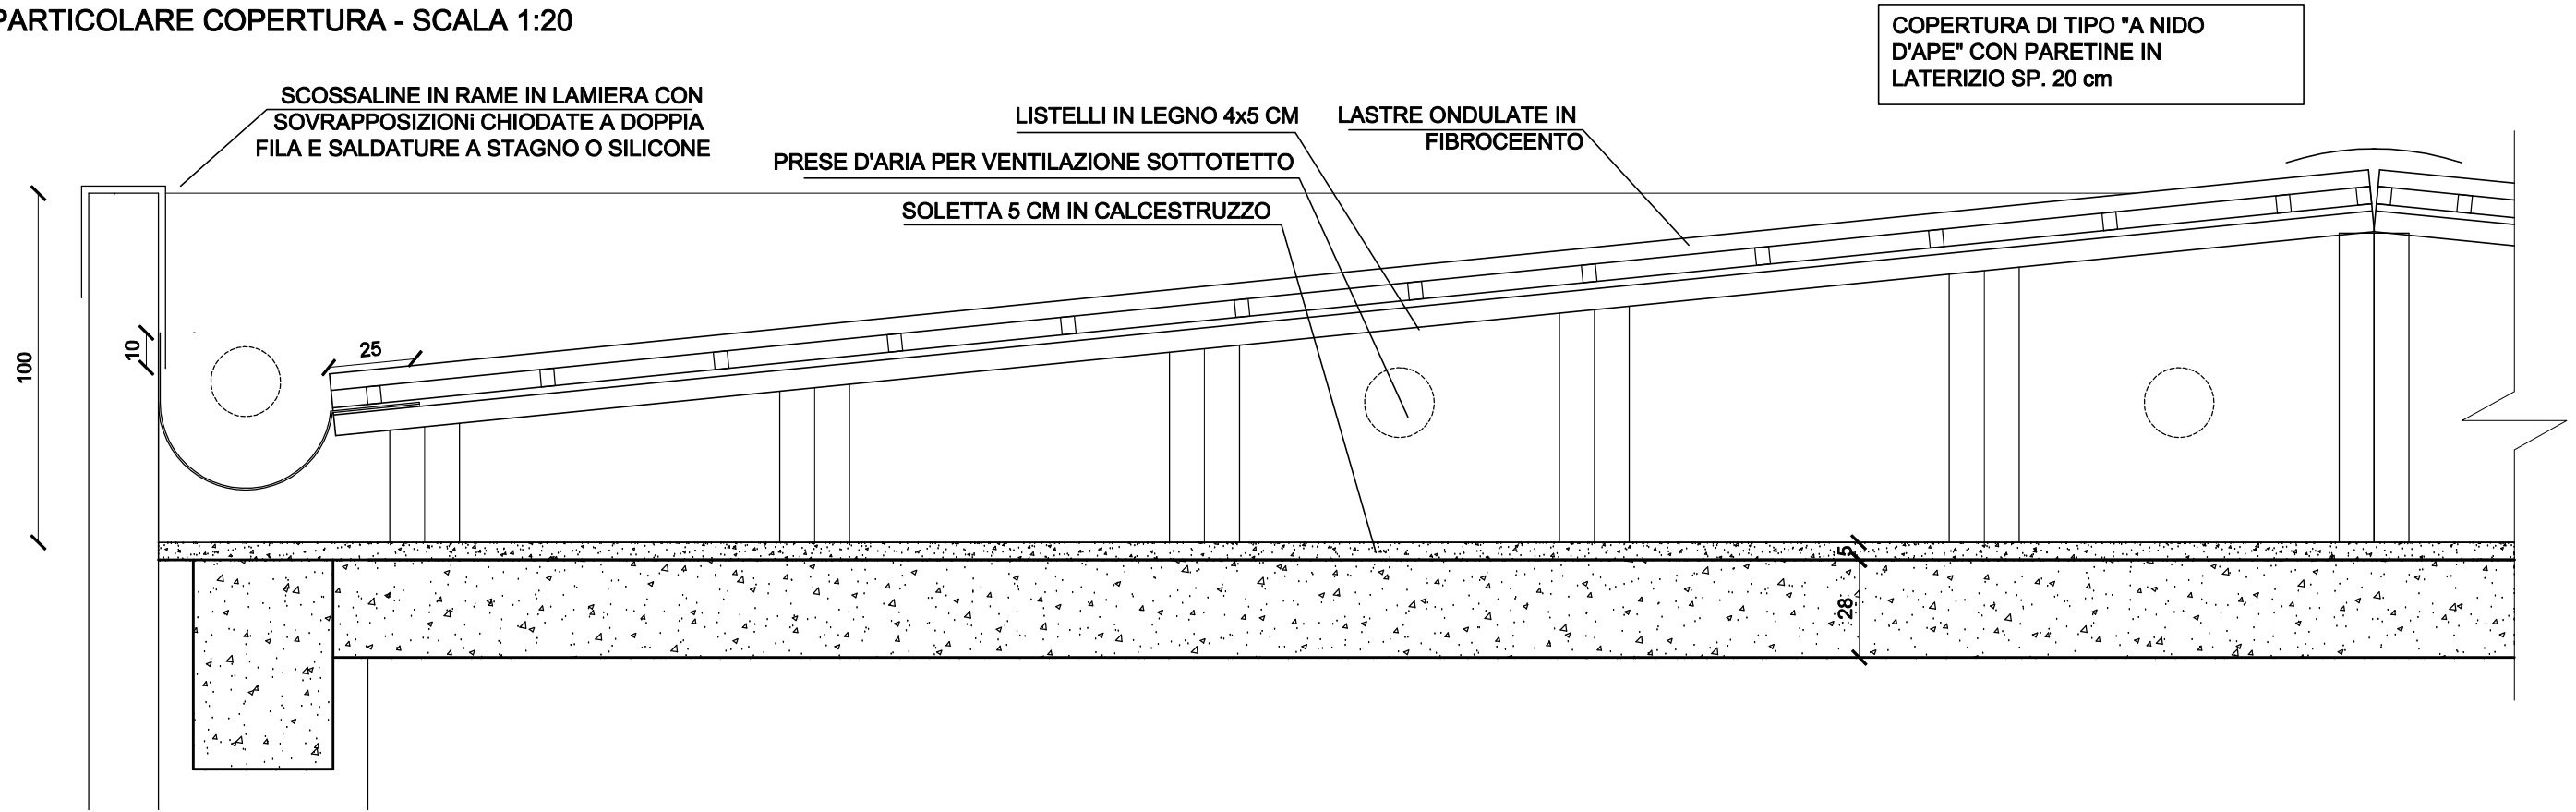

PIANTA COPERTURA - SCALA 1:100

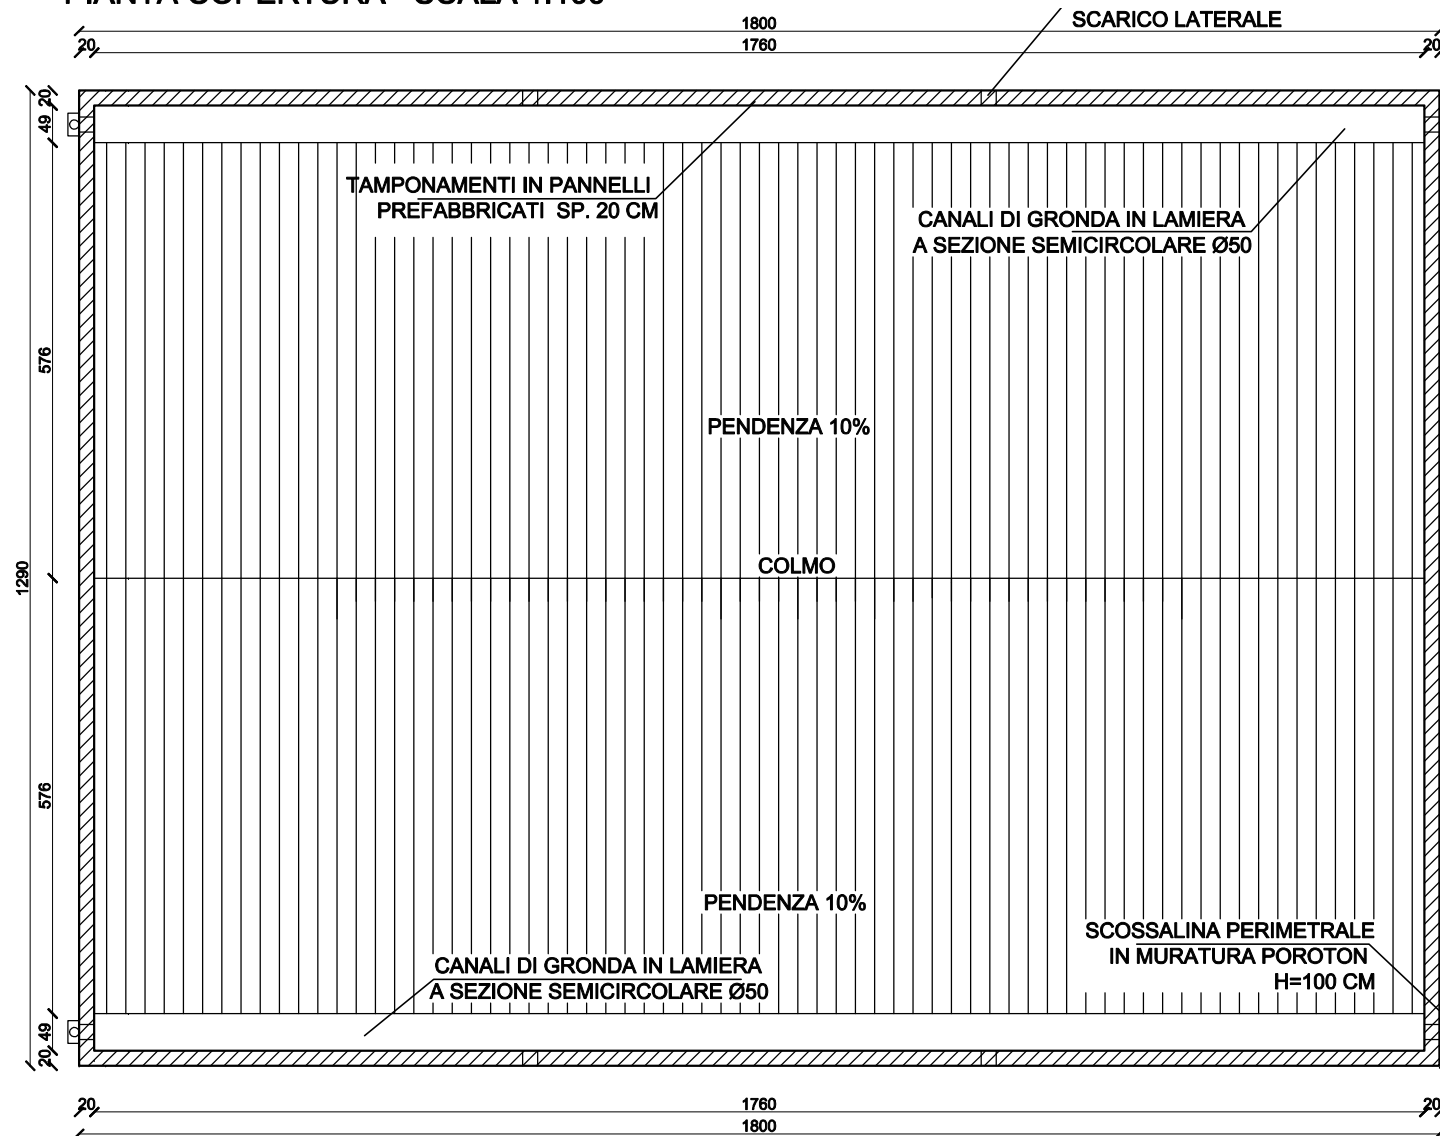

PARTICOLARE PARETINA A NIDO D'APE - SCALA 1:10

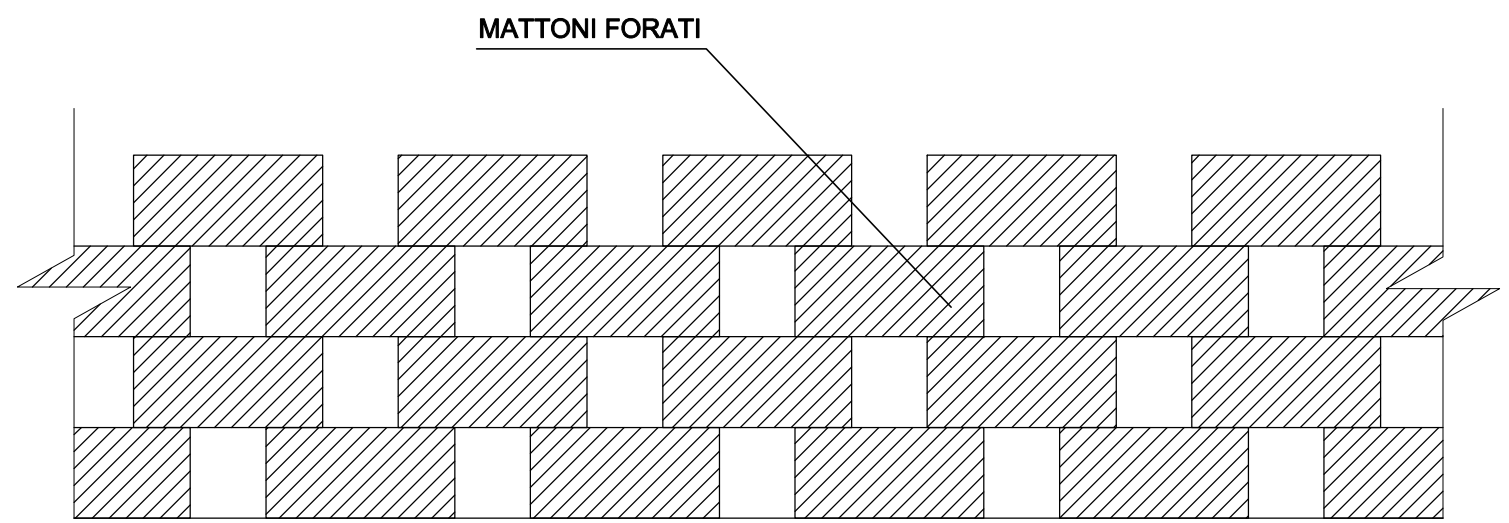

PROTEC engineering srl
 SOCIETA' DI INGEGNERIA

REV:	DESCRIPTION:	DATE:	EXECUTED:	CHECKED:
0	emissione	10/11/2016	C.C.	D.T.

PROGETTO: PROGETTAZIONE DI NUOVO CENTRO SOVRACOMUNALE DI PROTEZIONE CIVILE

OGGETTO: PIANTA COPERTURA E PARTICOLARI COSTRUTTIVI

COMMITTENTE: COMUNE DI RIVERGARO
 VIA SAN ROCCO N.24
 RIVERGARO - 29029 (PC)

FILE: 16089ST425.pdf

SCALA: -

TAV: **ST425**

0 1 2 3 4 cm
 0 X1 X2 X3 X4 U.M.

PROTEC engineering srl - Capitale sociale 10.000 EURO i.v. - Registro imprese di Piacenza n° 01336030331 - P.IVA/C.F. 01336030331
 Sede legale e operativa: PIACENZA 29121 Strada Gragnana, 17/O - Tel: +39.0523.716303 Fax: +39.0523.452389 e-mail: info@protecengineering.it
 Recapito VESTONE (BS) 25078 Via Rinaldini, 33bis - Tel. +39.320.6127025 Fax: +39.0365.870847 e-mail: amministrazione@protecengineering.it
 Questo elaborato è di proprietà di PROTEC engineering srl. E' vietata la riproduzione anche parziale del presente disegno e la trasmissione a terzi senza autorizzazione. I disegni di officina e i rilievi per la realizzazione si intendono a carico del costruttore che se ne assume la responsabilità.

**Società con sistema di gestione qualità UNI EN ISO 9001:2008
 Certificato ICIM n. 5094/0**