



PARTICOLARE COPERTURA
scala 1:10

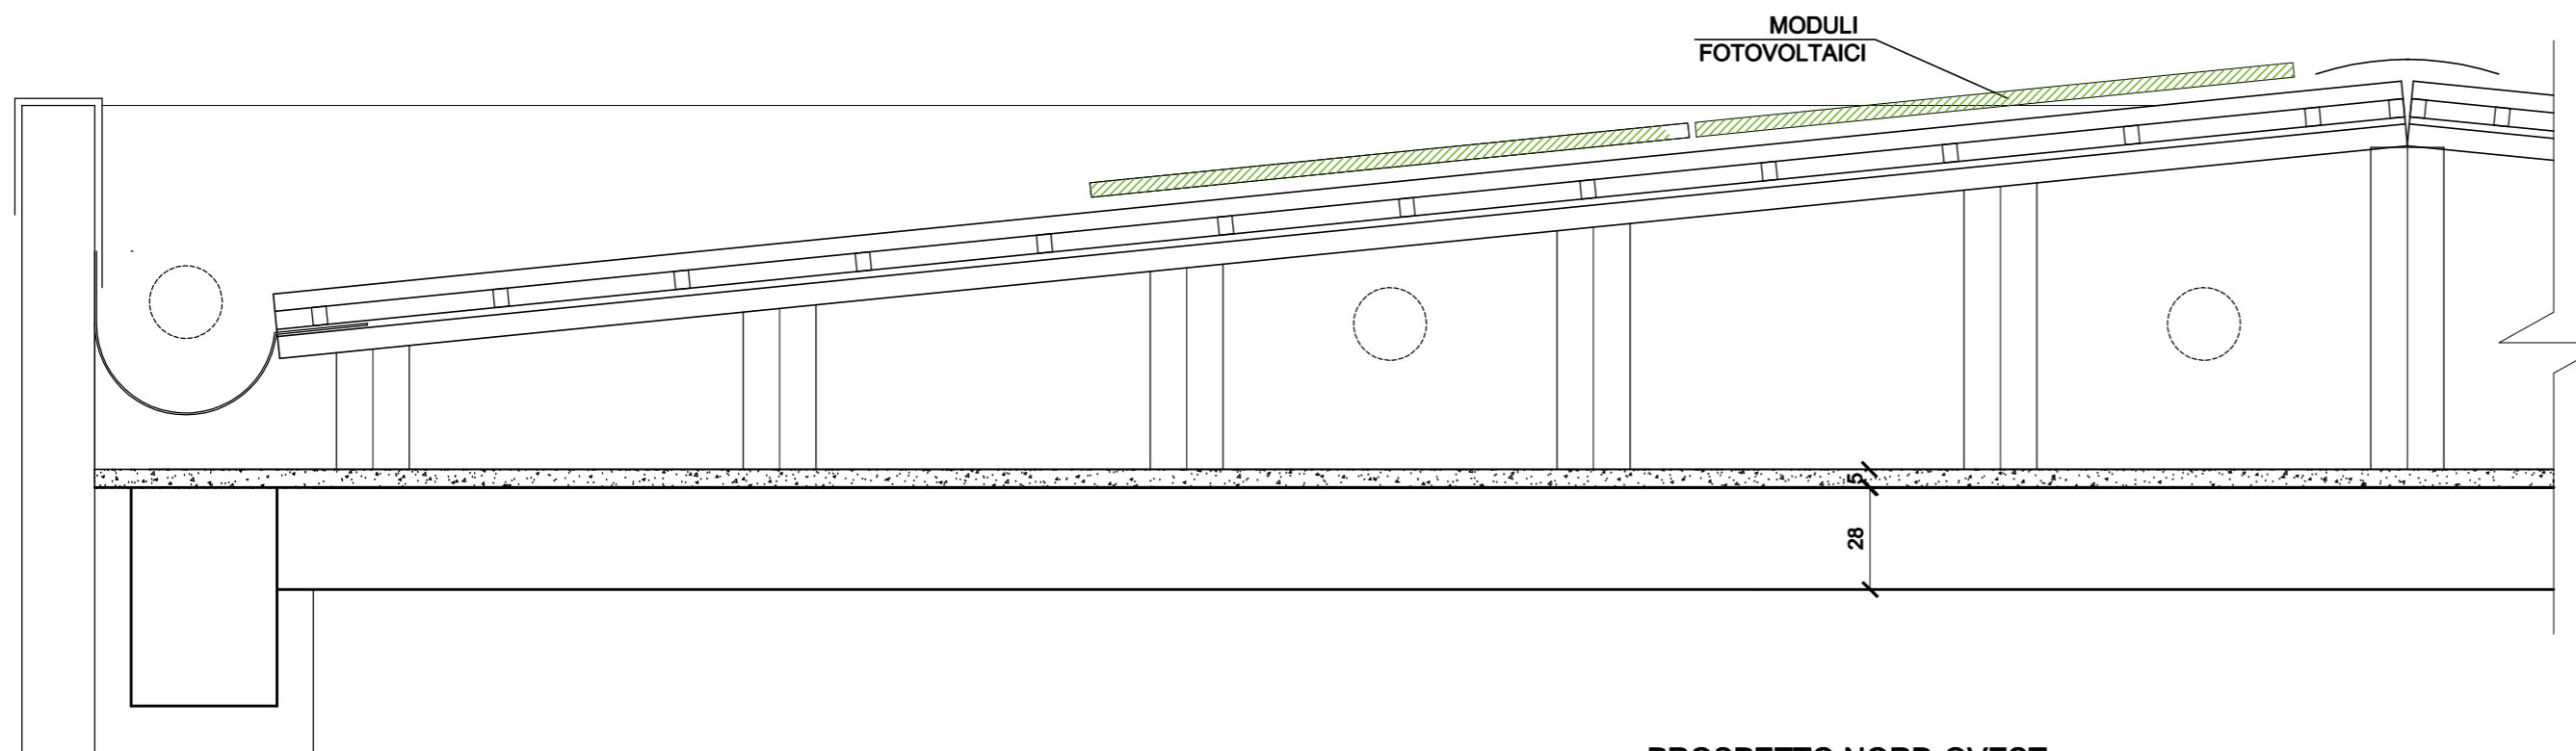

PIANTA COPERTURA
scala 1:100

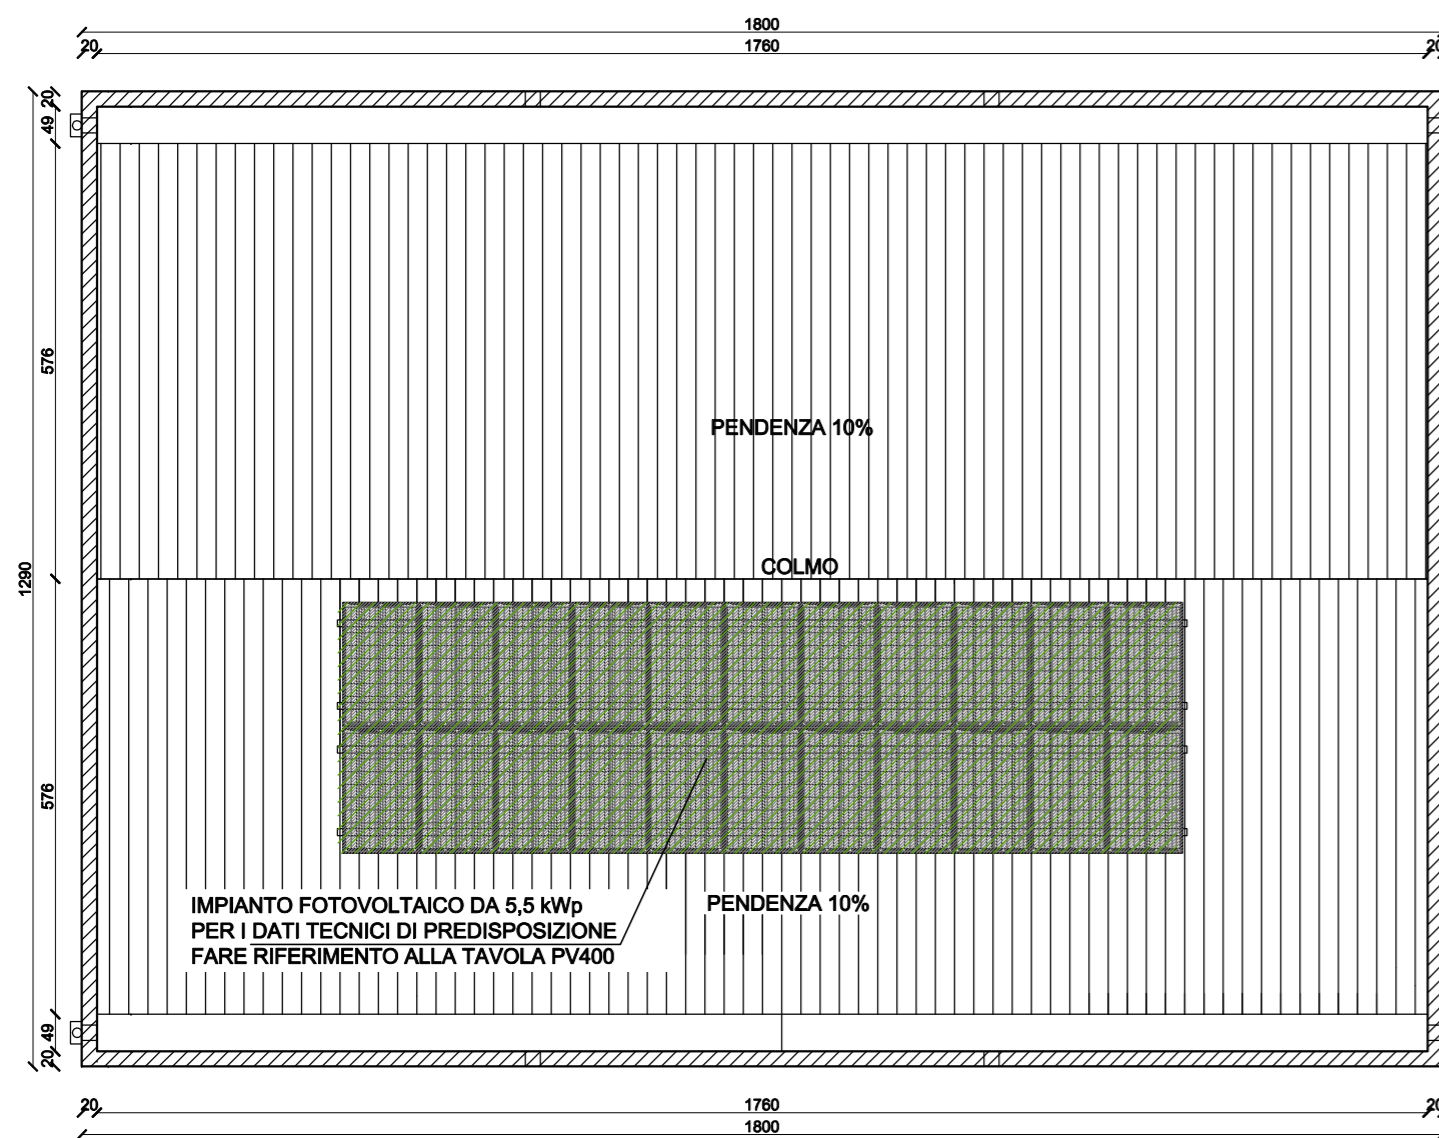



Le indicazioni riguardanti la realizzazione dell'impianto fotovoltaico come miglioria sono riportate nelle tavole: EL400, EV400

- LEGENGA:**
- MIGLIORIA N°1: ASFALTATURA PIAZZALE
 - MIGLIORIE N°2: STRUTTURA DI COLLEGAMENTO
 - MIGLIORIE N°3: IMPIANTO FOTOVOLTAICO


⚠ AVVERTENZE ⚠

Tutte le migliorie devono essere corredate da documentazione di progetto esecutivo, strutturale, edile ed impiantistico a carico della ditta realizzatrice e firmate da tecnico iscritto ad idoneo albo professionale.

PROSPETTO NORD-OVEST
STRUTTURA COLLEGAMENTO
scala 1:100

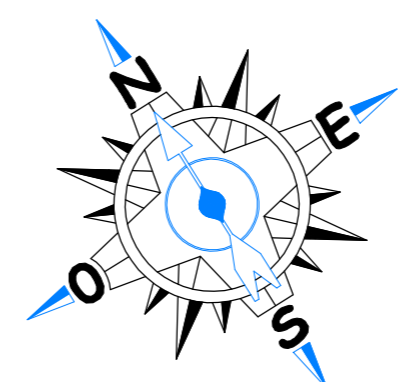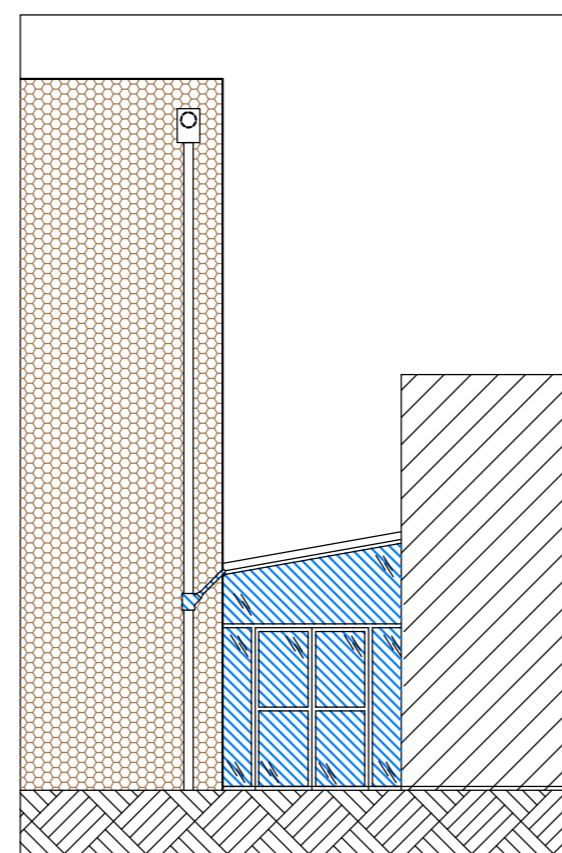


STRATIGRAFIA MINIMA
PIAZZALE ASFALTATO
scala 1:20

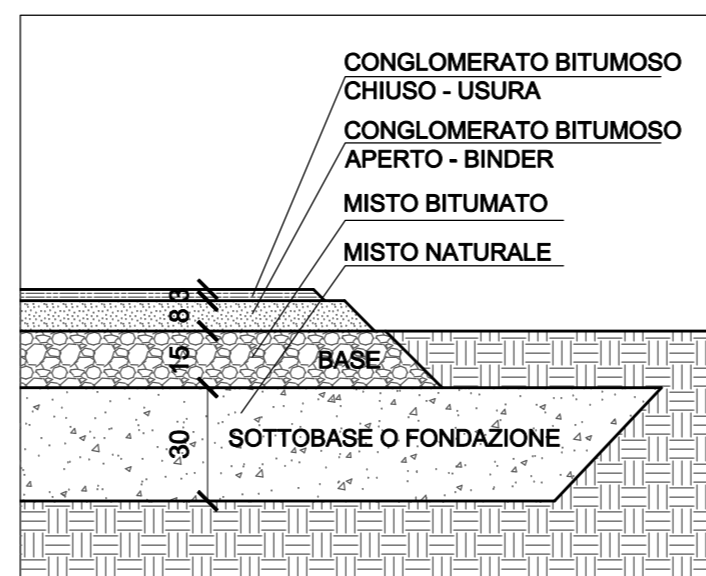

Stratigrafia minima da computare in fase di offerta della miglioria, a carico dell'appaltatore ogni onere, lavorazione o fornitura aggiuntiva necessaria per realizzare l'opera secondo la miglior regola dell'arte. La fornitura deve essere corredata di idonea documentazione di progetto sottoscritta da tecnico abilitato.

PLANIMETRIA GENERALE

scala 1:200

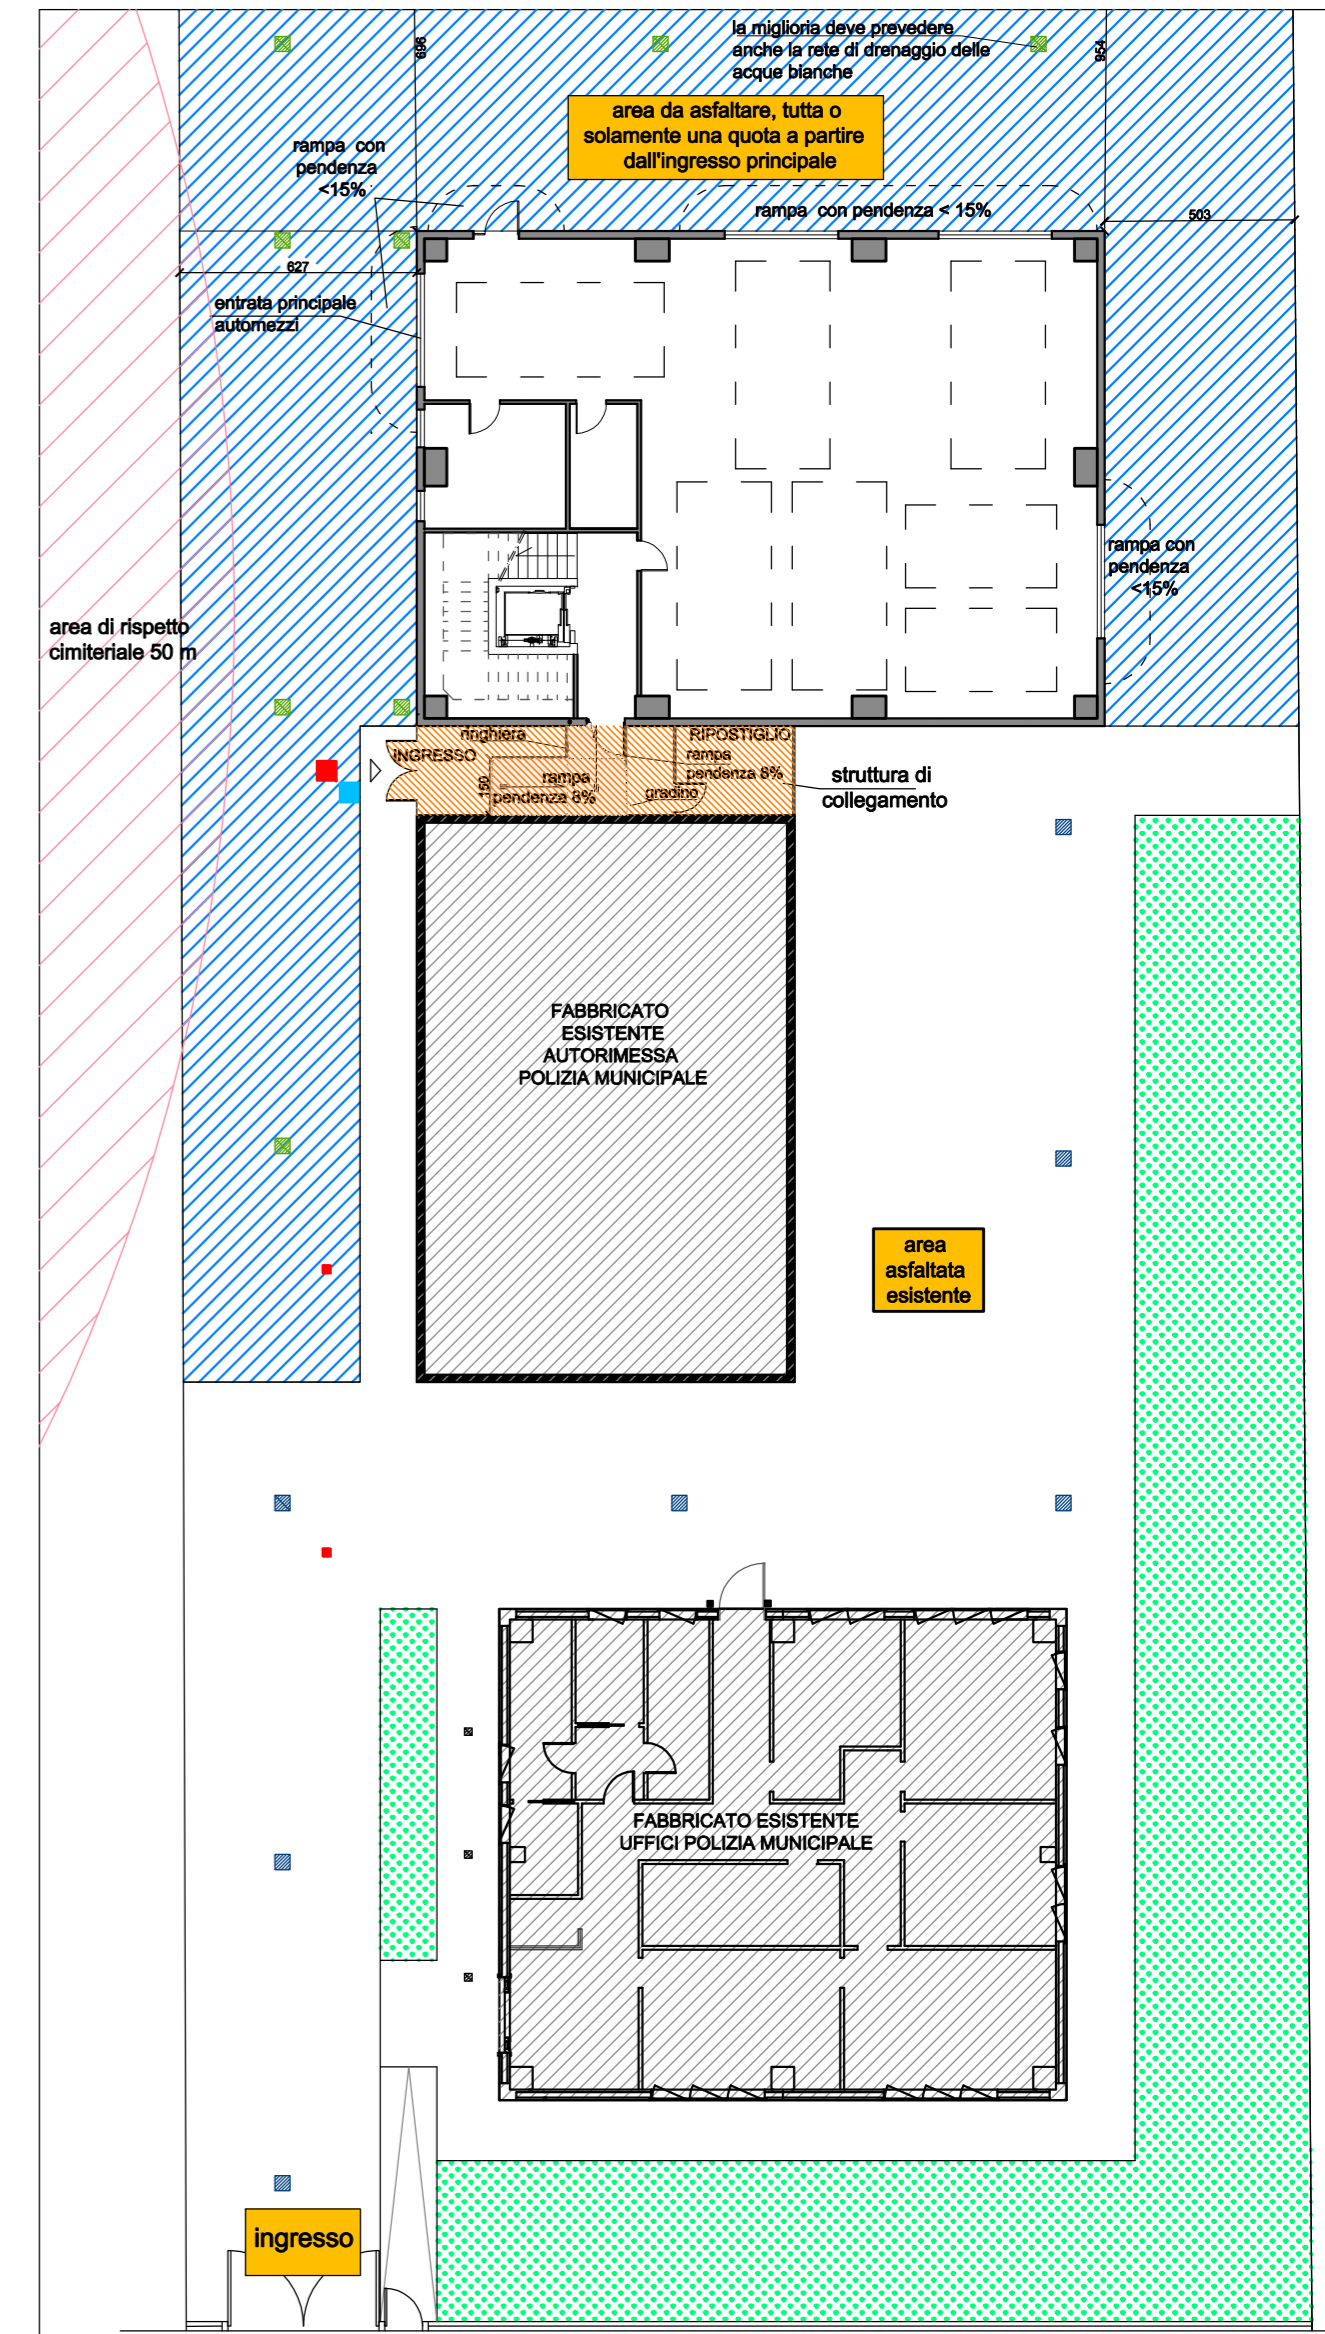

PROTEC
engineering srl

SOCIETA' DI INGEGNERIA

PROGETTO:
REALIZZAZIONE NUOVO CENTRO SOVRACOMUNALE
PROTEZIONE CIVILE - PRIMO STRALCIO FUNZIONALE

REV:	DESCRIPTION:	DATE:	EXECUTED/	CHECKED:
0	emissione	10/11/2016	C.C.	D.T.

OGGETTO:
IPOTESI DI MIGLIORIE

COMMITTENTE:
COMUNE DI RIVERGARO
VIA SAN ROCCO N.24
RIVERGARO - 29029 (PC)

FILE:	16089ED400.pdf	TAV:	ED420
SCALA:	1:200		

PROTEC engineering srl - Capitale sociale 10.000 EURO I.v. - Registro Imprese di Piacenza n° 01336030331 - P.IVA/C.F. 01336030331
Sede legale e operativa: PIAZZA 29121 Strada Gragnana, 17/0 - Tel. +39.0523.716303 Fax: +39.0523.452389 e-mail: info@protecingegneria.it
Recapito VESTONE (BS) 25078 Via Rinaldini, 33bis - Tel. +39.320.8127025 Fax: +39.0365.870847 e-mail: amministrazione@protecingegneria.it

Società con sistema di gestione qualità UNI EN ISO 9001:2008
Certificato ICIM n. 5094/0

Questo elaborato è di proprietà di PROTEC engineering srl. E' vietata la riproduzione anche parziale del presente disegno e la trasmissione a terzi senza autorizzazione. I disegni di ufficio e i rilievi per la realizzazione dell'intervento a carico del costruttore che se ne assume la responsabilità.