COMUNE DI RIVERGARO
Provincia di Piacenza
SERVIZIO LAVORI PUBBLICI ATTIVITA' TECNOLOGICHE
Responsabile Geom. Celso Capucciati

Prot. 5850

spett.le **118 sede Piacenza**
cartoemilaovest@118er.it

AL Comando Provinciale Vigili del Fuoco sede Piacenza
Sala operativa email com.salaop.piacenza@cert.vigilfuoco.it

AL servizio Raccolta RSU IREN spa
c.a. sig. Mazocchi Domenico
Domenico.Mazzocchi@gruppoiren.it

Al servizio trasporto alunni scuolabus
c/o Serv. Affari Generali/cultura RIvergaro

OGGETTO : TRASMISSIONE ORDINANZA N. 16 DEL 05.05.2021
Per interruzione viabilità nel tratto iniziale di via Bellaria del capoluogo

SI comunica che dal 10 al 26.05.2021 sarà interrotto il transito veicolare nel tratto iniziale di via Bellaria del Capoluogo partendo da piazza Don Anacleto Mazzoni, antistante la chiesa parrocchiale di Sant'Agata;

Si fa presente pertanto che per accedere alla parte di via Bellaria posta a monte dell'interruzione, possono essere utilizzati gli accessi dalla Strada Provinciale dei Bagnolo , il primo accedendo da via Carlo Alberto Dalla Chiesa e transitando per via Fornari; il secondo posto più a monte sempre dalla S.P. del Bagnolo si immette direttamente in via Bellaria ;

SI allega copia dell'ordinanza

05.05.2021

f.to Il resp.serv.ll.pp.viabilità
(geom. Celso Capucciati)

COMUNE DI RIVERGARO – Via San Rocco, 24 – 29029 RIVERGARO (PC) – P. IVA 00271960338
Centralino: 0523/953511 – fax: 0523/953520 – sito WEB: http:/www.comune.rivergaro.pc.it
Servizio LL.PP. Attività Tecnologiche – Responsabile: Geom. Celso Capucciati
E-Mail: celso.capucciati@comune.rivergaro.pc.it PEC: comune.rivergaro@sintranet.legalmail.it

COMUNE DI RIVERGARO
PROVINCIA DI PIACENZA

ORIGINALE

ORDINANZA DEL SERVIZIO LAVORI PUBBLICI E VIABILITA'
N. 16 DEL 05-05-2021 prot.5850

Oggetto: INTERRUZIONE TEMPORANEA VIABILITA' IN VIA BELLARIA DEL CAPOLUOGO TRATTO ANTISTANTE IL NUMERO CIVICO 12 PER ESECUZIONE LAVORI EDILI SU PROPRIETA' PRIVATA ADIACENTE DAL 10 AL 26 MAGGIO 2021

IL RESPONSABILE DEL SERVIZIO LAVORI PUBBLICI E VIABILITA'

VISTA la richiesta prot.5577 del 28.04.2021 presentata dal sig. Freschi Giuseppe, residente via dell'Arco 1/b in frazione Cisiano Rivergaro alla chiusura temporanea di via Bellaria del capoluogo in prossimità del n.c. 12 per un estensione di circa ml 12,00 per l'installazione di un cantiere edile per lavori sulla proprietà privata limitrofa alla via pubblica ;

DATO ATTO che come da relazione tecnica integrativa non può essere permesso il transito veicolare anche a senso alternato e pertanto deve essere interrotto il transito veicolare per la durata di 16 giorni come richiesti, dal 10.5 al 26.05.2021 ;non esistono altre alternative funzionali per permettere dette operazioni stanti le dimensioni stradali e la necessità dello stazionamento di un automezzo con cestello sulla strada comunale stessa.

RICHIAMATI i poteri di cui al D.L.vo 30 Aprile 1992 n. 285 Nuovo Codice della Strada;
VISTE le facoltà concessagli dalla Legge 142/90;

ORDINA

IL DIVIETO DI TRANSITO E SOSTA SUL TRATTO DI VIA BELLARIA DEL CAPOLUOGO ANTISTANTE IL NUMERO CIVICO 12 DAL 10 AL 26 MAGGIO 2021

DISPONE

- Che il richiedente predisponga l'idonea segnaletica diurna e notturna di cantiere e strada chiusa, e di preavviso interruzione viabilità dal tratto stradale, a partire da via Fornari, di indicazioni per accedere a via Bellaria con percorsi alternativi, oltre a tutta la segnaletica stradale necessaria per l'efficacia della presente ordinanza.
- Che il richiedente provveda all'idonea informazione dei residenti interclusi dal nc. 12 a via Fornari;
- Che l'impresa nel limite delle possibilità tecniche ampli il passaggio pedonale ad almeno ml 1,20 anzichè ml 1,00 come indicato nella planimetria allegata alla richiesta ;
- Che nel limite del possibile e sicurezza viabilistica il richiedente tramite l'impresa valuti la possibilità di permettere fuori dagli orari di lavoro il transito veicola a senso unico alternato posando l'idonea segnaletica;
- Che la presente ordinanza decada automaticamente qualora i lavori termino anticipatamente.
- Che venga comunicata l'impresa e il direttore dei lavori
- La pubblicazione presso l'Albo Pretorio online

Ai sensi dell'art.3 IV comma della Legge 7/8/90 n°241 Avverte che contro la presente ordinanza è ammesso, nel termine di 30 giorni dalla notificazione all'Albo pretorio, ricorso al Ministro dei lavori Pubblici (D.P.R. 24.11.71 n°1199) oppure in via alternativa, ricorso al Tribunale Amministrativo Regionale di Parma nel termine di 60 giorni dalla suddetta pubblicazione (Legge 6/12/1971 n°1034).

Manda copia della presente a:

⇒ Stazione Carabinieri di Rivergaro-Vigili Urbani- Ufficio Tecnico Comunale
⇒ Sig. Giuseppe Freschi tramite email Studio Zambelli studio.zambelli@yahoo.it
⇒ IREN servizio raccolta RSU , 118 , vigili del fuoco servizio scuolabus

Dalla Residenza Municipale lì 05.05.2021

f.to Il resp.serv.Viabilità
(geom.Capucciati Celso)

FRESCHI GIUSEPPE - PLANIMETRIA RICHIESTA DI OCCUPAZIONE

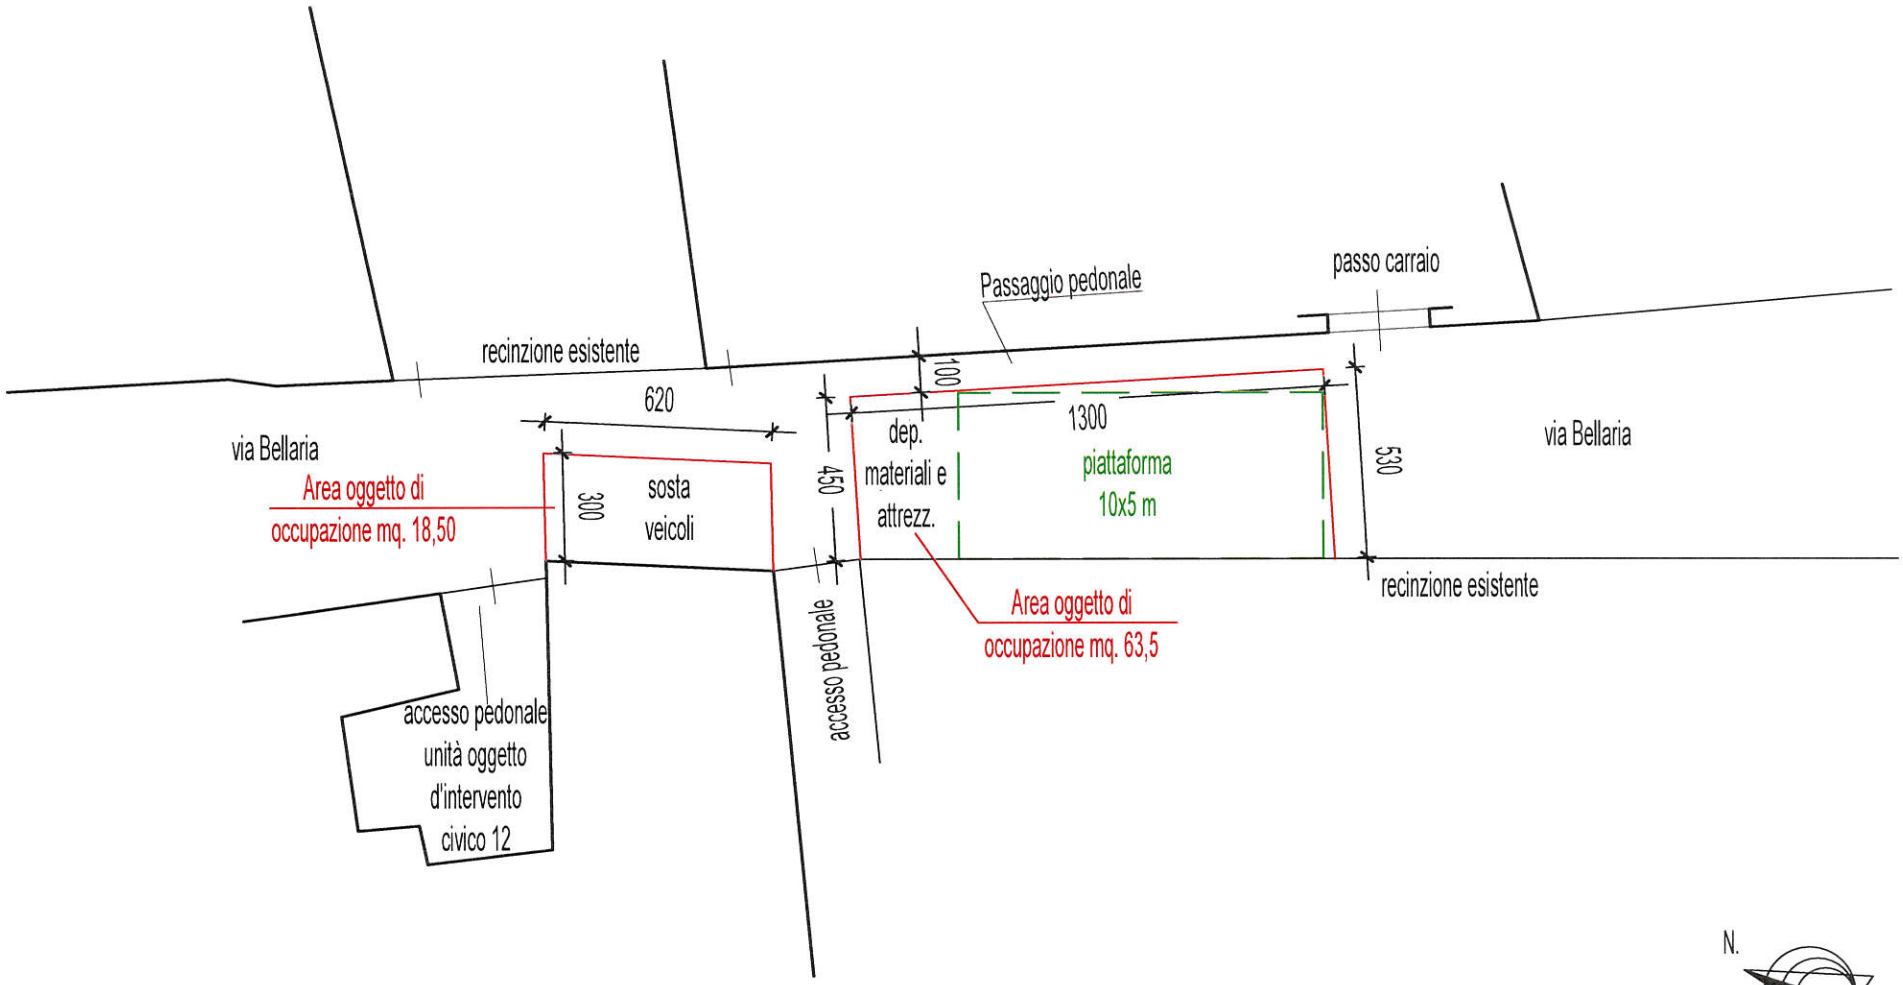

N.

SCALA 1 : 200

Google Maps Via Bellaria, 12

Immagini ©2021 Maxar Technologies,Dati cartografici ©2021 20 m

Ministero dell'Economia e delle Finanze
MARCA DA BOLLO
€16,00
SEDICI/00
Agenzia Entrate
00019101 U0007082 WORGP001
00027180 26/03/2021 15:01:07
4578-00088 6CE2F7D6B6F34E94
IDENTIFICATIVO : 01200397627415
0 1 20 039762 741 5

AL RESPONSABILE UFFICIO TECNICO
COMUNE DI RIVERGARO

OGGETTO: **RICHIESTA DI AUTORIZZAZIONE PER L'OCCUPAZIONE *TEMPORANEA* DI SPAZI ED AREE PUBBLICHE.**

Il sottoscritto FRESCHI GIUSEPPE
nato a FIORENZUOLA D'ARDA il 04/06/1962
residente a RIVERGARO fraz. CISIANO via DELL'ARCO n. 1/B
telefono 0523/952053 codice fiscale FRSGPP62H04D611Y

in relazione alle norme di cui al Capo II del D.Lgs. 15 novembre 1993, 507, presa visione della vigente tariffa e del Regolamento Comunale sul canone per l'occupazione di spazi ed aree pubbliche,

CHIEDE

COMUNE DI RIVERGARO (PC)
n. 0005577 - del 28-04-2021
Cat. 4 Classe 8 Arrivo

La concessione per occupare:
- ☒ lo spazio ed area pubblica
- ☐ lo spazio soprastante il suolo
- ☐ lo spazio sottostante il suolo

sito in questo Comune in via BELLARIA
avente le seguenti dimensioni, come risultante dalla planimetria allegata: 58,60 mq

L'occupazione ha carattere **temporaneo** per i seguenti periodi:
- ☒ dal giorno 05/05/2021 al giorno 21/05/2021 per un totale di giorni 16
- ☐ dalle ore.....alle ore.....per un totale di ore.....
- ☐ .....

La richiesta viene fatta allo scopo di REALIZZAZIONE INTERVENTO EDILIZIO PRESSO FABBRICATO RESIDENZIALE DI PROPRIETA' POSTO IN VIA BELLARIA N. 12

Si allega:
- Planimetria dell'area interessata;
- Ricevuta del versamento del canone (se dovuto), previa quantificazione presso Ufficio Tributi Comunale, a mezzo bollettino di conto corrente postale n. 10484194 intestato alla ditta I.C.A. srl in via XXIV Maggio 104 (PC)

IL RICHIEDENTE
.....

PARERE	CONCESSIONE SPAZIO PUBBLICO
UFFICIO POLIZIA MUNICIPALE	AUTORIZZAZIONE
.... Data..... Il Responsabile dell'Ufficio	Il Responsabile Settore Tecnico, viste le leggi n. 142/90, n. 81/93, n. 127/97 e successive modificazioni ed integrazioni, nulla ostando ai regolamenti comunali e alle leggi vigenti, previo rispetto delle eventuali prescrizioni allegate, **CONCEDE** al sig. * VEDERE PRESCRIZIONI lo spazio pubblico in via ..... per mq. .. .. da occupare con ORDINANZA dal..... al..... data ..... Il Responsabile dell'Ufficio .....