


**LEGENDA**  
TABELLA DESCRITTIVA DELLE  
MAPPE DI CAMPO:

MAPP.A	INQUADRAMENTO	altezza settore (m)
A	LOC. FORNACE DI SORRA	1.5
B	VIA CORBELLINI	7.5
C	VIA LAZZETTI	7.5
D	PIAZZA PAOLO	7.5
E	VIA GENOVA	7.5
F	LOC. TABELLA	4.5
G	VIA GIORDANO	4.5
H	LOC. DE FIGA	4.5
I	ZONA DEPURATORE	1.5
L	NIIVANO	7.5
M	LOC. NIVIANO CASTELLO	7.5
N	LOC. NIVIANO OMBRA	4.5
O	LOC. FABBIANO	4.5
P	LOC. MULINAZZO	4.5
Q	LOC. OSSIANO DI SOPRA	4.5
R	LOC. POZZOLA DI SOPRA	4.5
S	LOC. BASSANO DI SOTTO	4.5
T	LOC. VILLA BELLARA	4.5

**COLORI CURVE ISOLIVELLO CAMPO ELETTRICO:**

VALORI OUTDOOR	VALORI INDOOR
da 5 a 5.5 V/m	da 3 a 3.5 V/m
da 4 a 5 V/m	da 2 a 3 V/m
da 3 a 4 V/m	da 1 a 2 V/m
da 2 a 3 V/m	< 1 V/m
da 1 a 2 V/m	< 1 V/m
< 1 V/m	< 1 V/m

- H1 Impianti H3G esistenti
- W1 Impianti WIND esistenti
- V1 Impianti VODAFONE esistenti
- T1 Impianti TELECOM esistenti
- confine comunale
- IP Sito consigliato (di iniziativa pubblica)

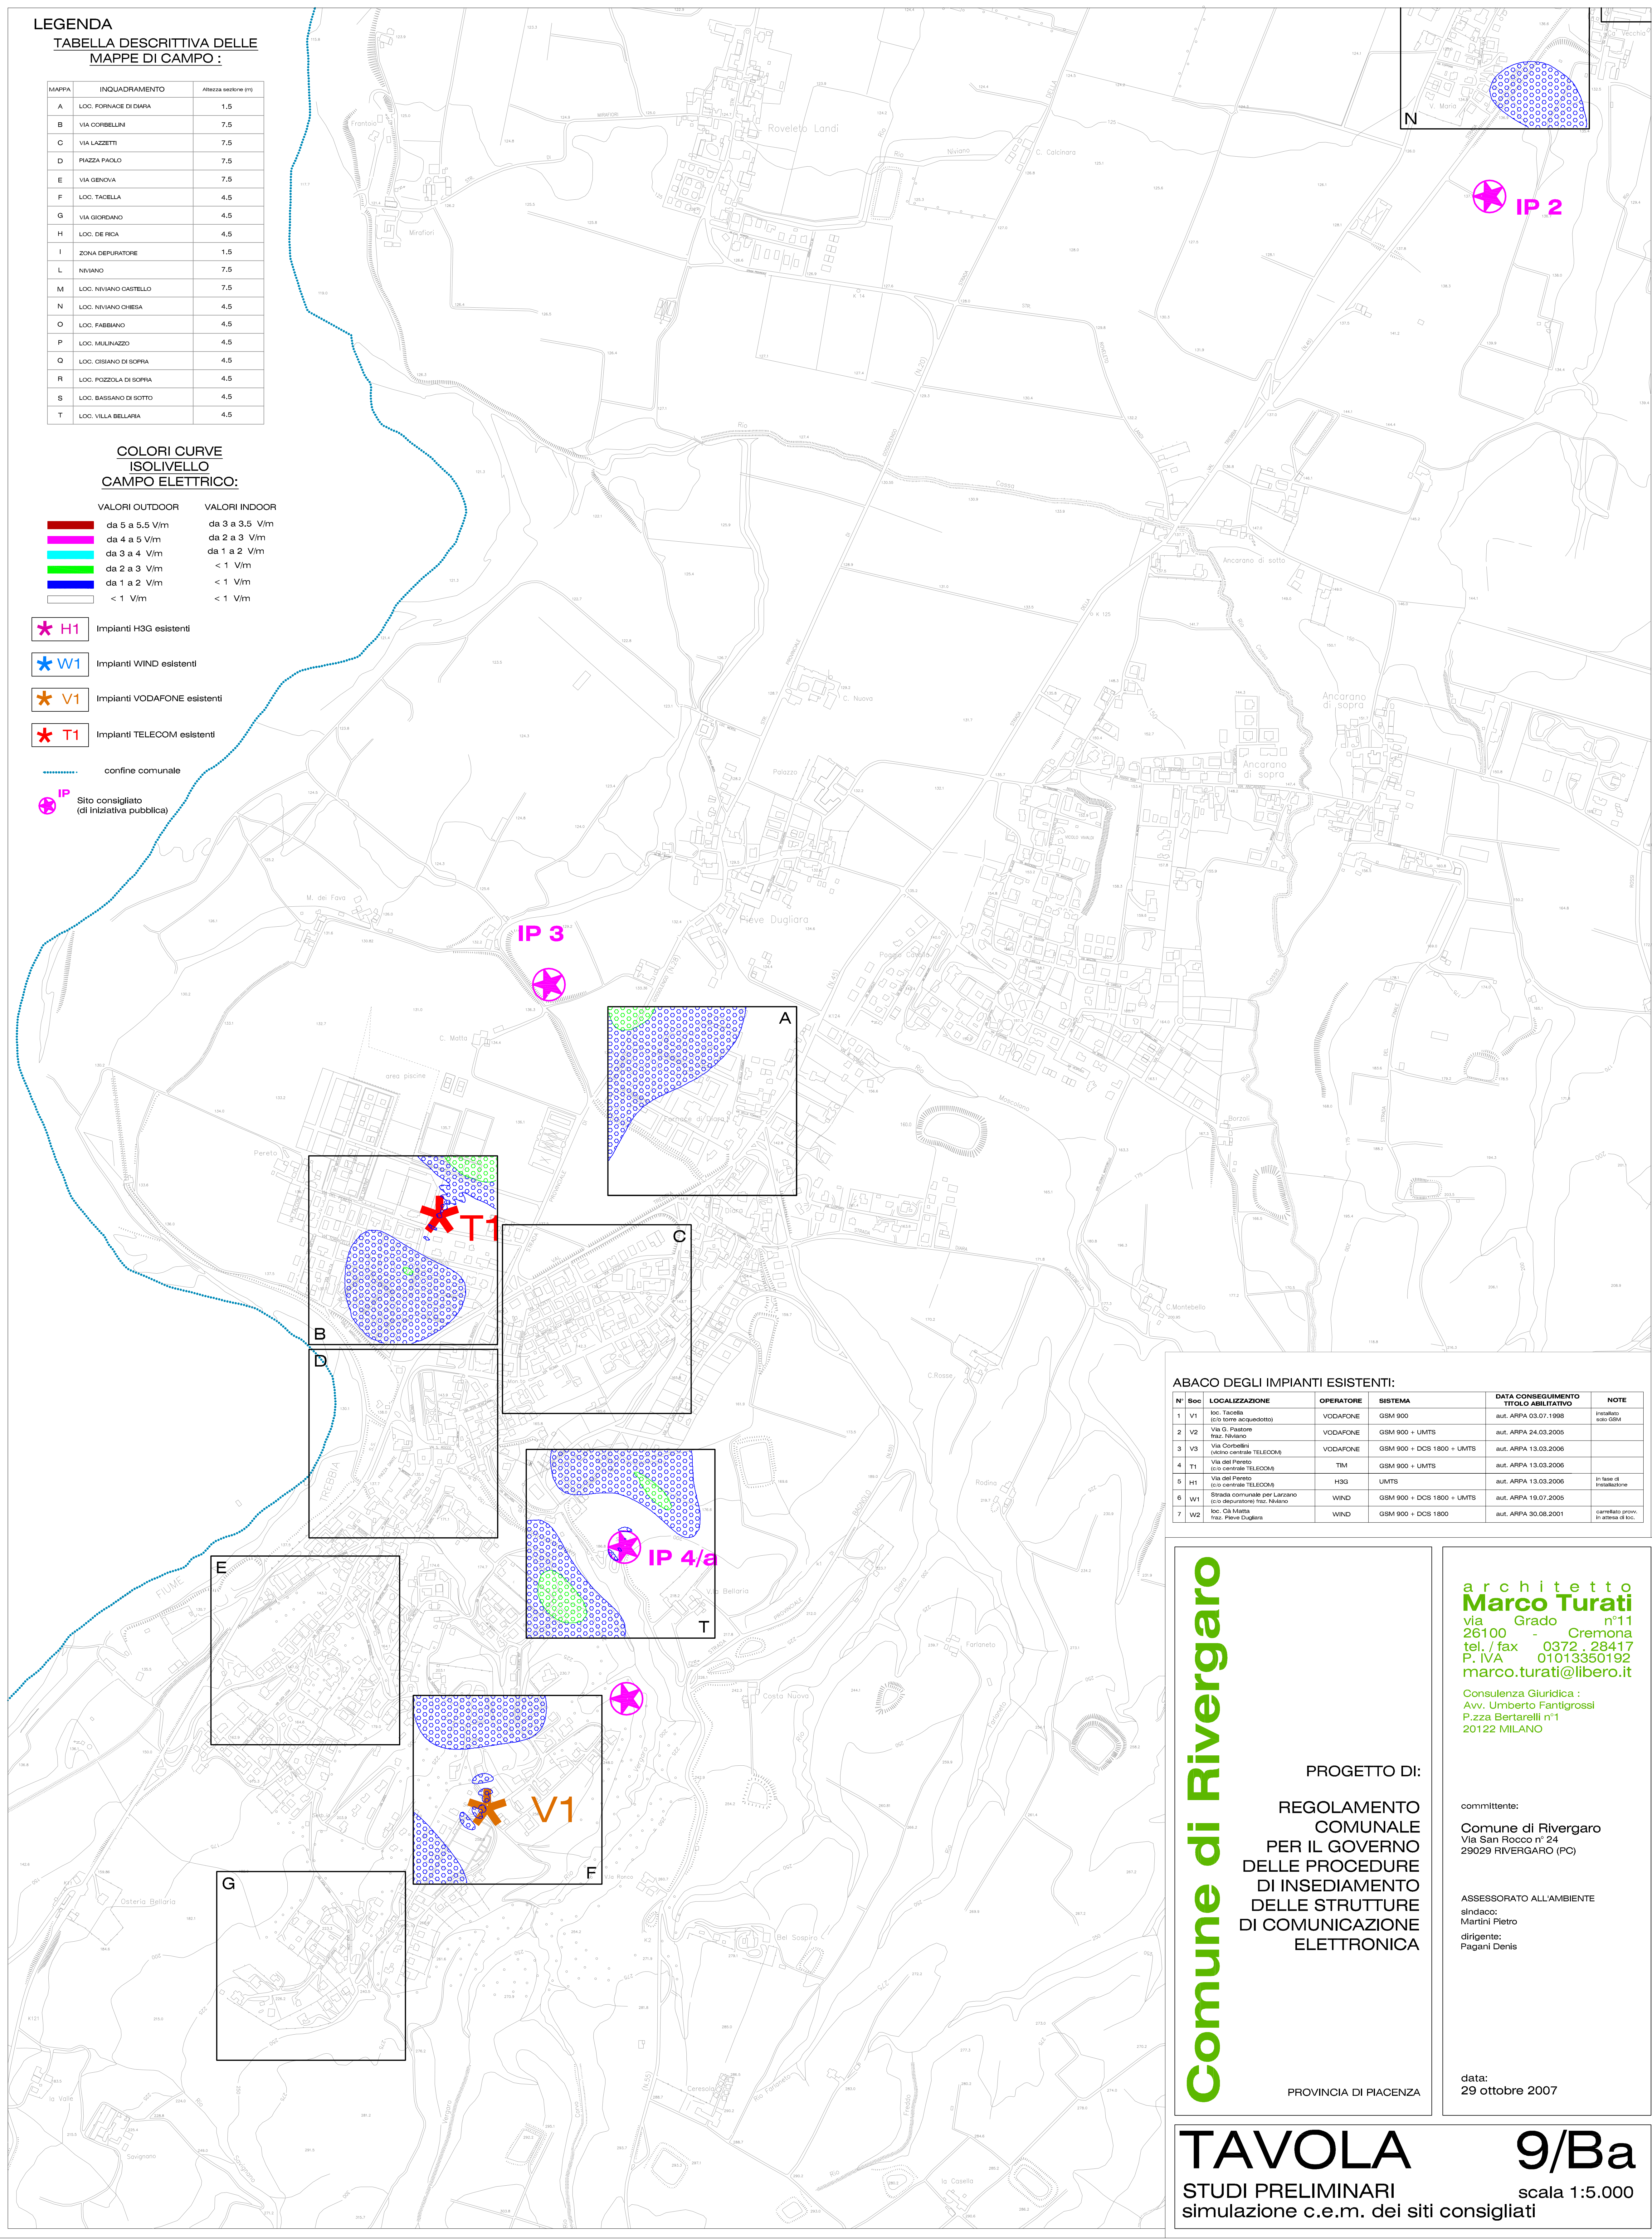

**ABACO DEGLI IMPIANTI ESISTENTI:**

N°	Boc	LOCALIZZAZIONE	OPERATORE	SISTEMA	DATA CONSEGUIMENTO TITOLO ABILITATIVO	NOTE
1	V1	loc. Tacetto (via Torre arcobaleno)	VODAFONE	GSM 900	aut. ARPA 03.07.1998	in servizio solo GSM
2	V2	Via G. Pisatore fraz. Niviano	VODAFONE	GSM 900 + UMTS	aut. ARPA 24.03.2005	
3	V3	Via del Pereto (ex centrale TELECOM)	VODAFONE	GSM 900 + DCS 1800 + UMTS	aut. ARPA 13.03.2006	
4	T1	Via del Pereto (ex centrale TELECOM)	TIM	GSM 900 + UMTS	aut. ARPA 13.03.2006	
5	H1	Via del Pereto (ex centrale TELECOM)	H3G	UMTS	aut. ARPA 13.03.2006	In fase di installazione
6	W1	Strada comunale per Lazzano (ex stazione fraz. Niviano)	WIND	GSM 900 + DCS 1800 + UMTS	aut. ARPA 19.07.2005	
7	W2	loc. Ca Matta fraz. Pieve Dugliaro	WIND	GSM 900 + DCS 1800	aut. ARPA 30.08.2001	camerato prov. in attesa di lic.

**Comune di Rivergato**

PROGETTO DI:  
**REGOLAMENTO COMUNALE PER IL GOVERNO DELLE PROCEDURE DI INSEDIAMENTO DELLE STRUTTURE DI COMUNICAZIONE ELETTRONICA**

**architetto Marco Turati**  
via Grado n°11  
26100 - Cremona  
tel. / fax 0372 - 28417  
P. IVA 01013350192  
marco.turati@libero.it

Consulenza Giuridica :  
Avv. Umberto Fantigrossi  
P.zza Bertarelli n°1  
20122 MILANO

committente:  
Comune di Rivergato  
Via San Rocco n° 24  
29029 RIVERGARO (PC)

ASSESSORATO ALL'AMBIENTE  
sindaco:  
Martini Pietro  
dirigente:  
Pagani Denis

data:  
29 ottobre 2007