

TABELLA DESCRITTIVA DELLE MAPPE DI CAMPO :


MAPPA	INQUADRAMENTO	Altezza antenna (m)
A	LOC. FORNACE DI DIARIA	1,5
B	VIA CORSELLINI	7,5
C	VIA LAZZETTI	7,5
D	PIAZZA PAOLO	7,5
E	VIA GENOVA	7,5
F	LOC. TACELLA	4,5
G	VIA GIOFRANDO	4,5
H	LOC. DE FIGA	4,5
I	ZONA DEPURATORE	1,5
L	NIIVANO	7,5
M	LOC. NIVANO CASTELLO	7,5
N	LOC. NIVANO CHIESA	4,5
O	LOC. FABBIANO	4,5
P	LOC. MULINAZZO	4,5
Q	LOC. CISAHO DI SOPRA	4,5
R	LOC. POZZOLA DI SOPRA	4,5
S	LOC. BASSANO DI SOTTO	4,5
T	LOC. VILLA BELLARSA	4,5

LEGENDA

**COLORI CURVE ISOLIVELLO
CAMPO ELETTRICO:**

VALORI OUTDOOR	VALORI INDOOR
da 5 a 5,5 V/m	da 3 a 3,5 V/m
da 4 a 5 V/m	da 2 a 3 V/m
da 3 a 4 V/m	da 1 a 2 V/m
da 2 a 3 V/m	< 1 V/m
da 1 a 2 V/m	< 1 V/m
< 1 V/m	< 1 V/m

- H1 Impianti H3G esistenti
- W1 Impianti WIND esistenti
- V1 Impianti VODAFONE esistenti
- T1 Impianti TELECOM esistenti
- confine comunale
- IP Sito consigliato (di iniziativa pubblica)

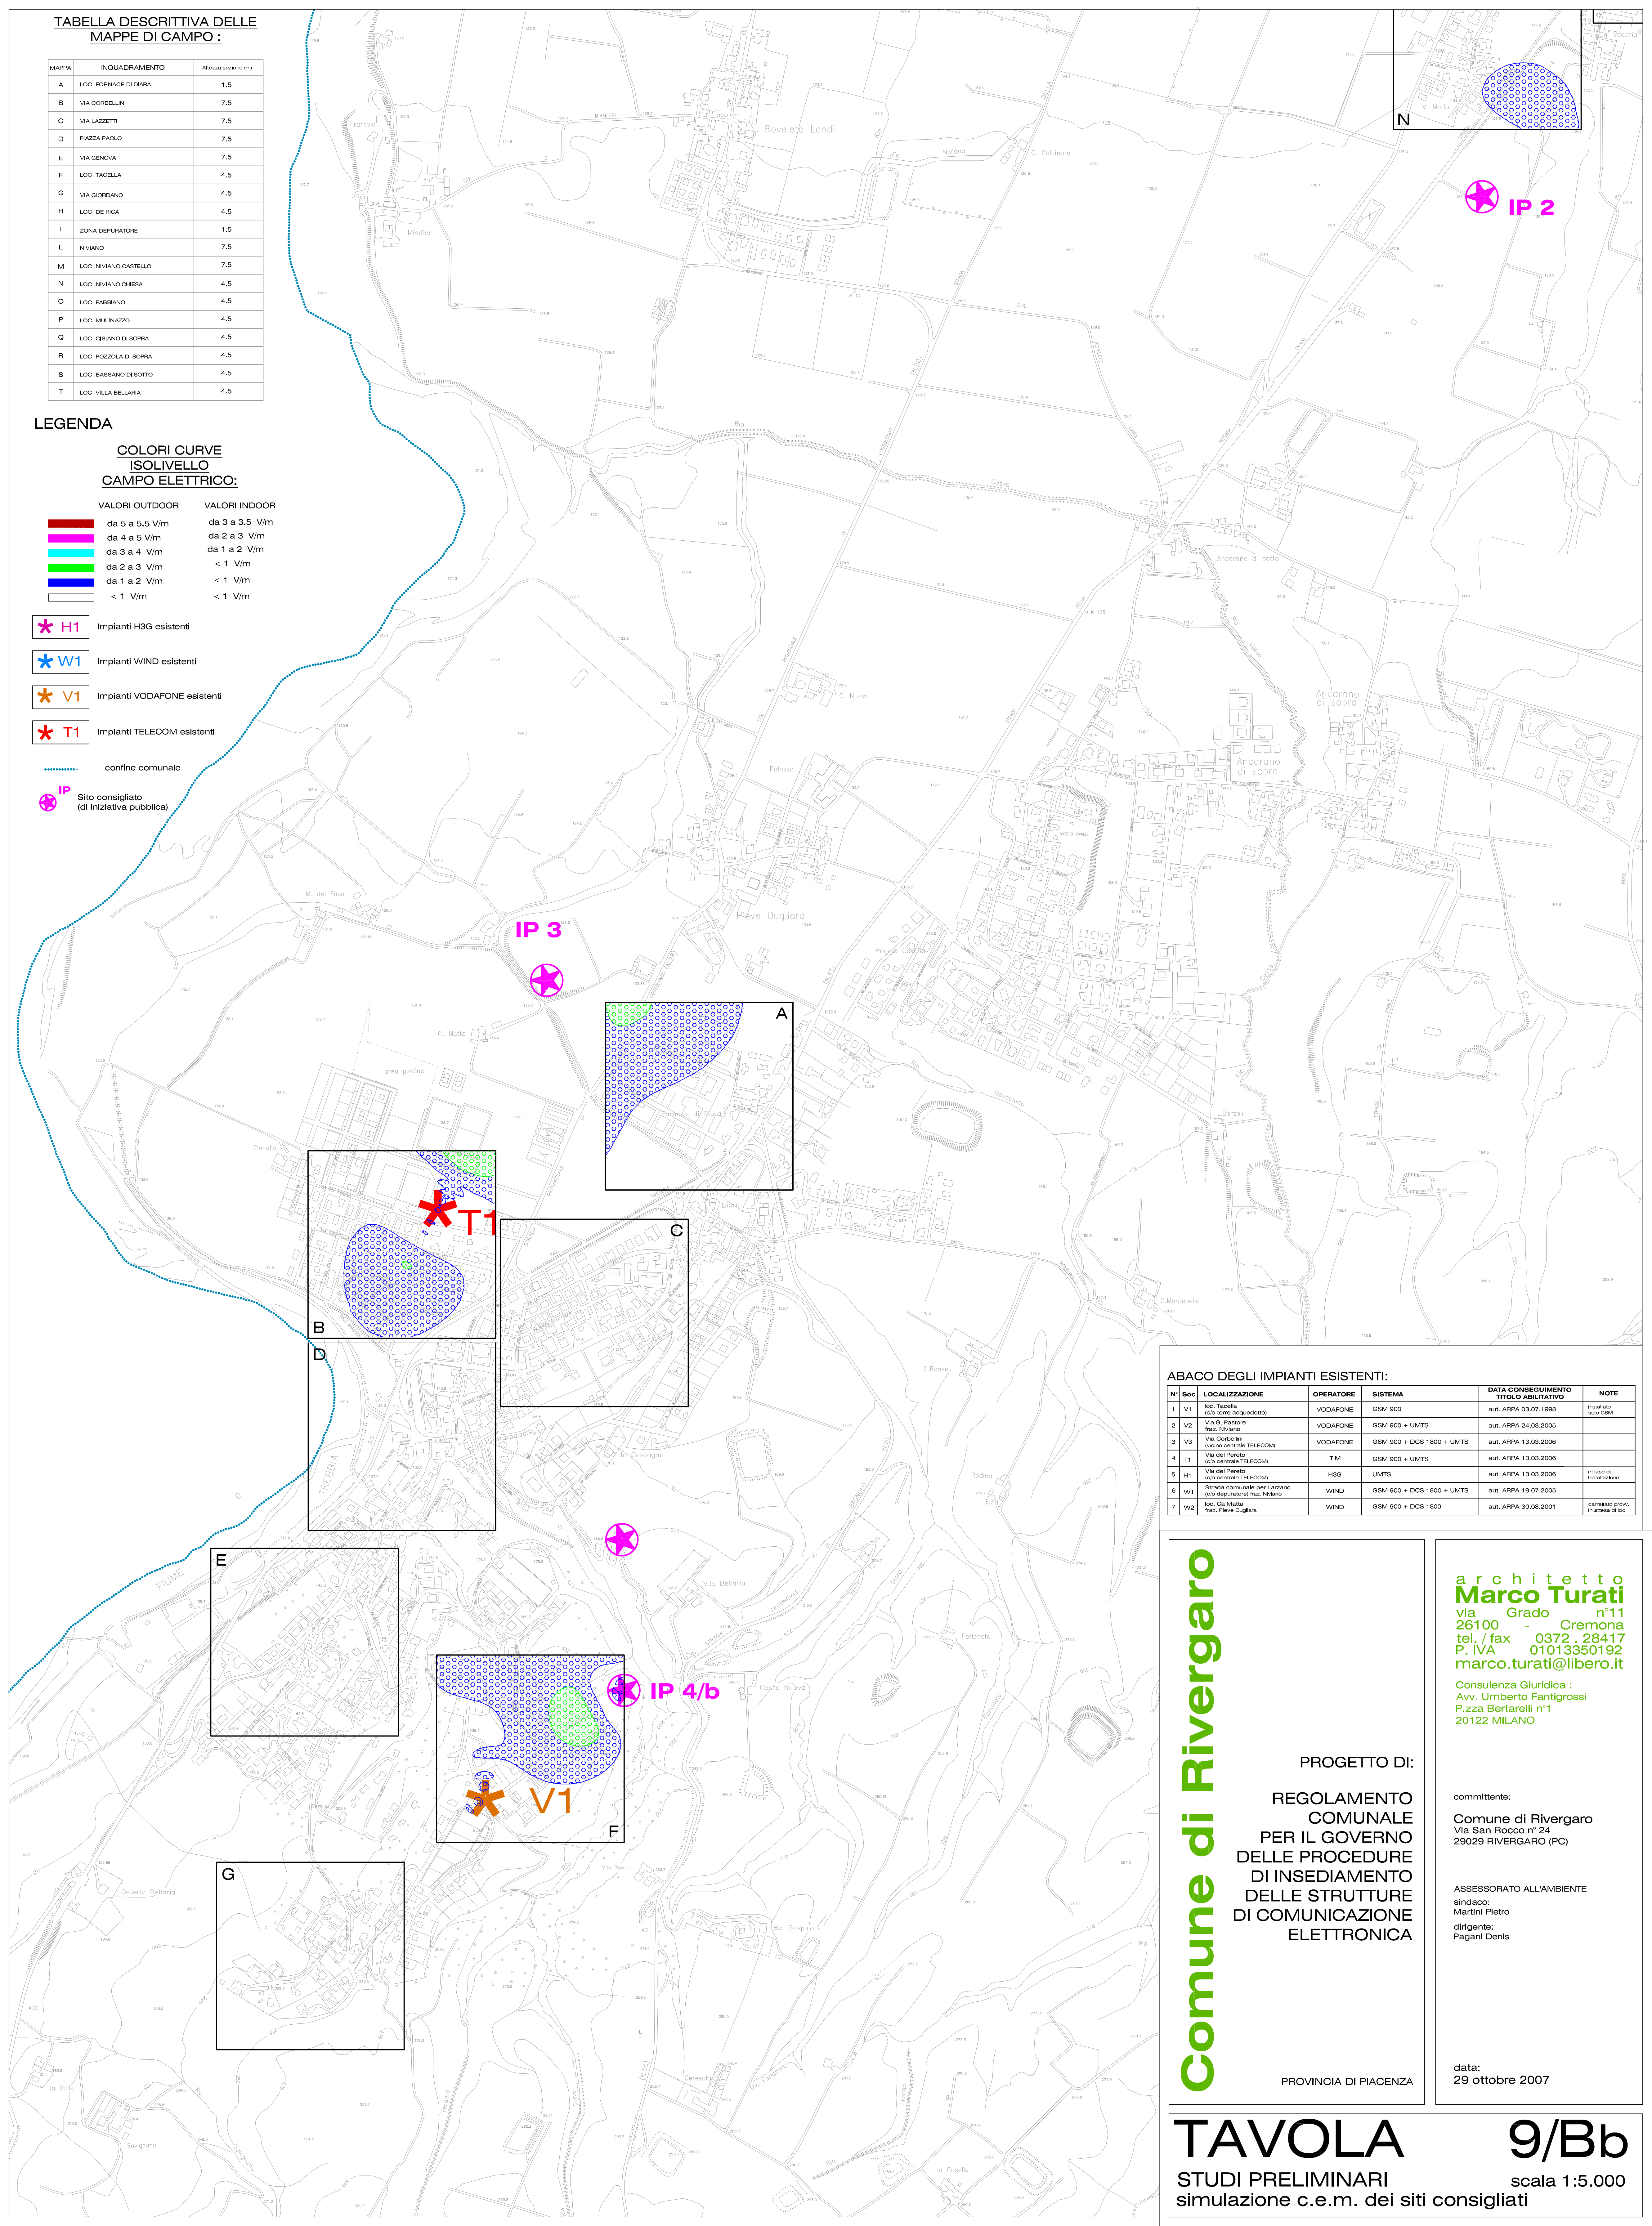

ABACO DEGLI IMPIANTI ESISTENTI:

N°	Desc	LOCALIZZAZIONE	OPERATORE	SISTEMA	DATA CONSEGUIMENTO TITOLO ABILITATIVO	NOTE
1	V1	loc. Tacella (silo torre acquadotto)	VODAFONE	GSM 900	aut. ARPA 03.07.1998	installato solo GSM
2	V2	Via G. Pastore (traz. Nivano)	VODAFONE	GSM 900 + UMTS	aut. ARPA 24.03.2006	
3	V3	Via Corbellini (silo centrale TELECOM)	VODAFONE	GSM 900 + DCS 1800 + UMTS	aut. ARPA 13.03.2006	
4	T1	Via del Pereto (silo centrale TELECOM)	TIM	GSM 900 + UMTS	aut. ARPA 13.03.2006	
5	H1	Via del Pereto (silo centrale TELECOM)	H3G	UMTS	aut. ARPA 13.03.2006	in fase di installazione
6	W1	Strada comunale per Lazzano (silo decoratore (traz. Nivano)	WIND	GSM 900 + DCS 1800 + UMTS	aut. ARPA 19.07.2005	
7	W2	loc. G. Mattia (traz. Pieve Dugliara)	WIND	GSM 900 + DCS 1800	aut. ARPA 30.09.2001	cabloprovi in attesa di lic.

Comune di Rivergaro

PROGETTO DI:
REGOLAMENTO COMUNALE PER IL GOVERNO DELLE PROCEDURE DI INSEDIAMENTO DELLE STRUTTURE DI COMUNICAZIONE ELETTRONICA

architetto Marco Turati
via Grado n°11
26100 - Cremona
tel./fax 0372.28417
P. IVA 01013350192
marco.turati@libero.it

Consulenza Giuridica:
Avv. Umberto Fantigrassi
P.zza Bertarelli n°1
20122 MILANO

committente:
Comune di Rivergaro
Via San Rocco n° 24
29029 RIVERGARO (PC)

ASSESSORATO ALL'AMBIENTE
sindaco:
Martini Pietro
dirigente:
Pagani Denis

data:
29 ottobre 2007