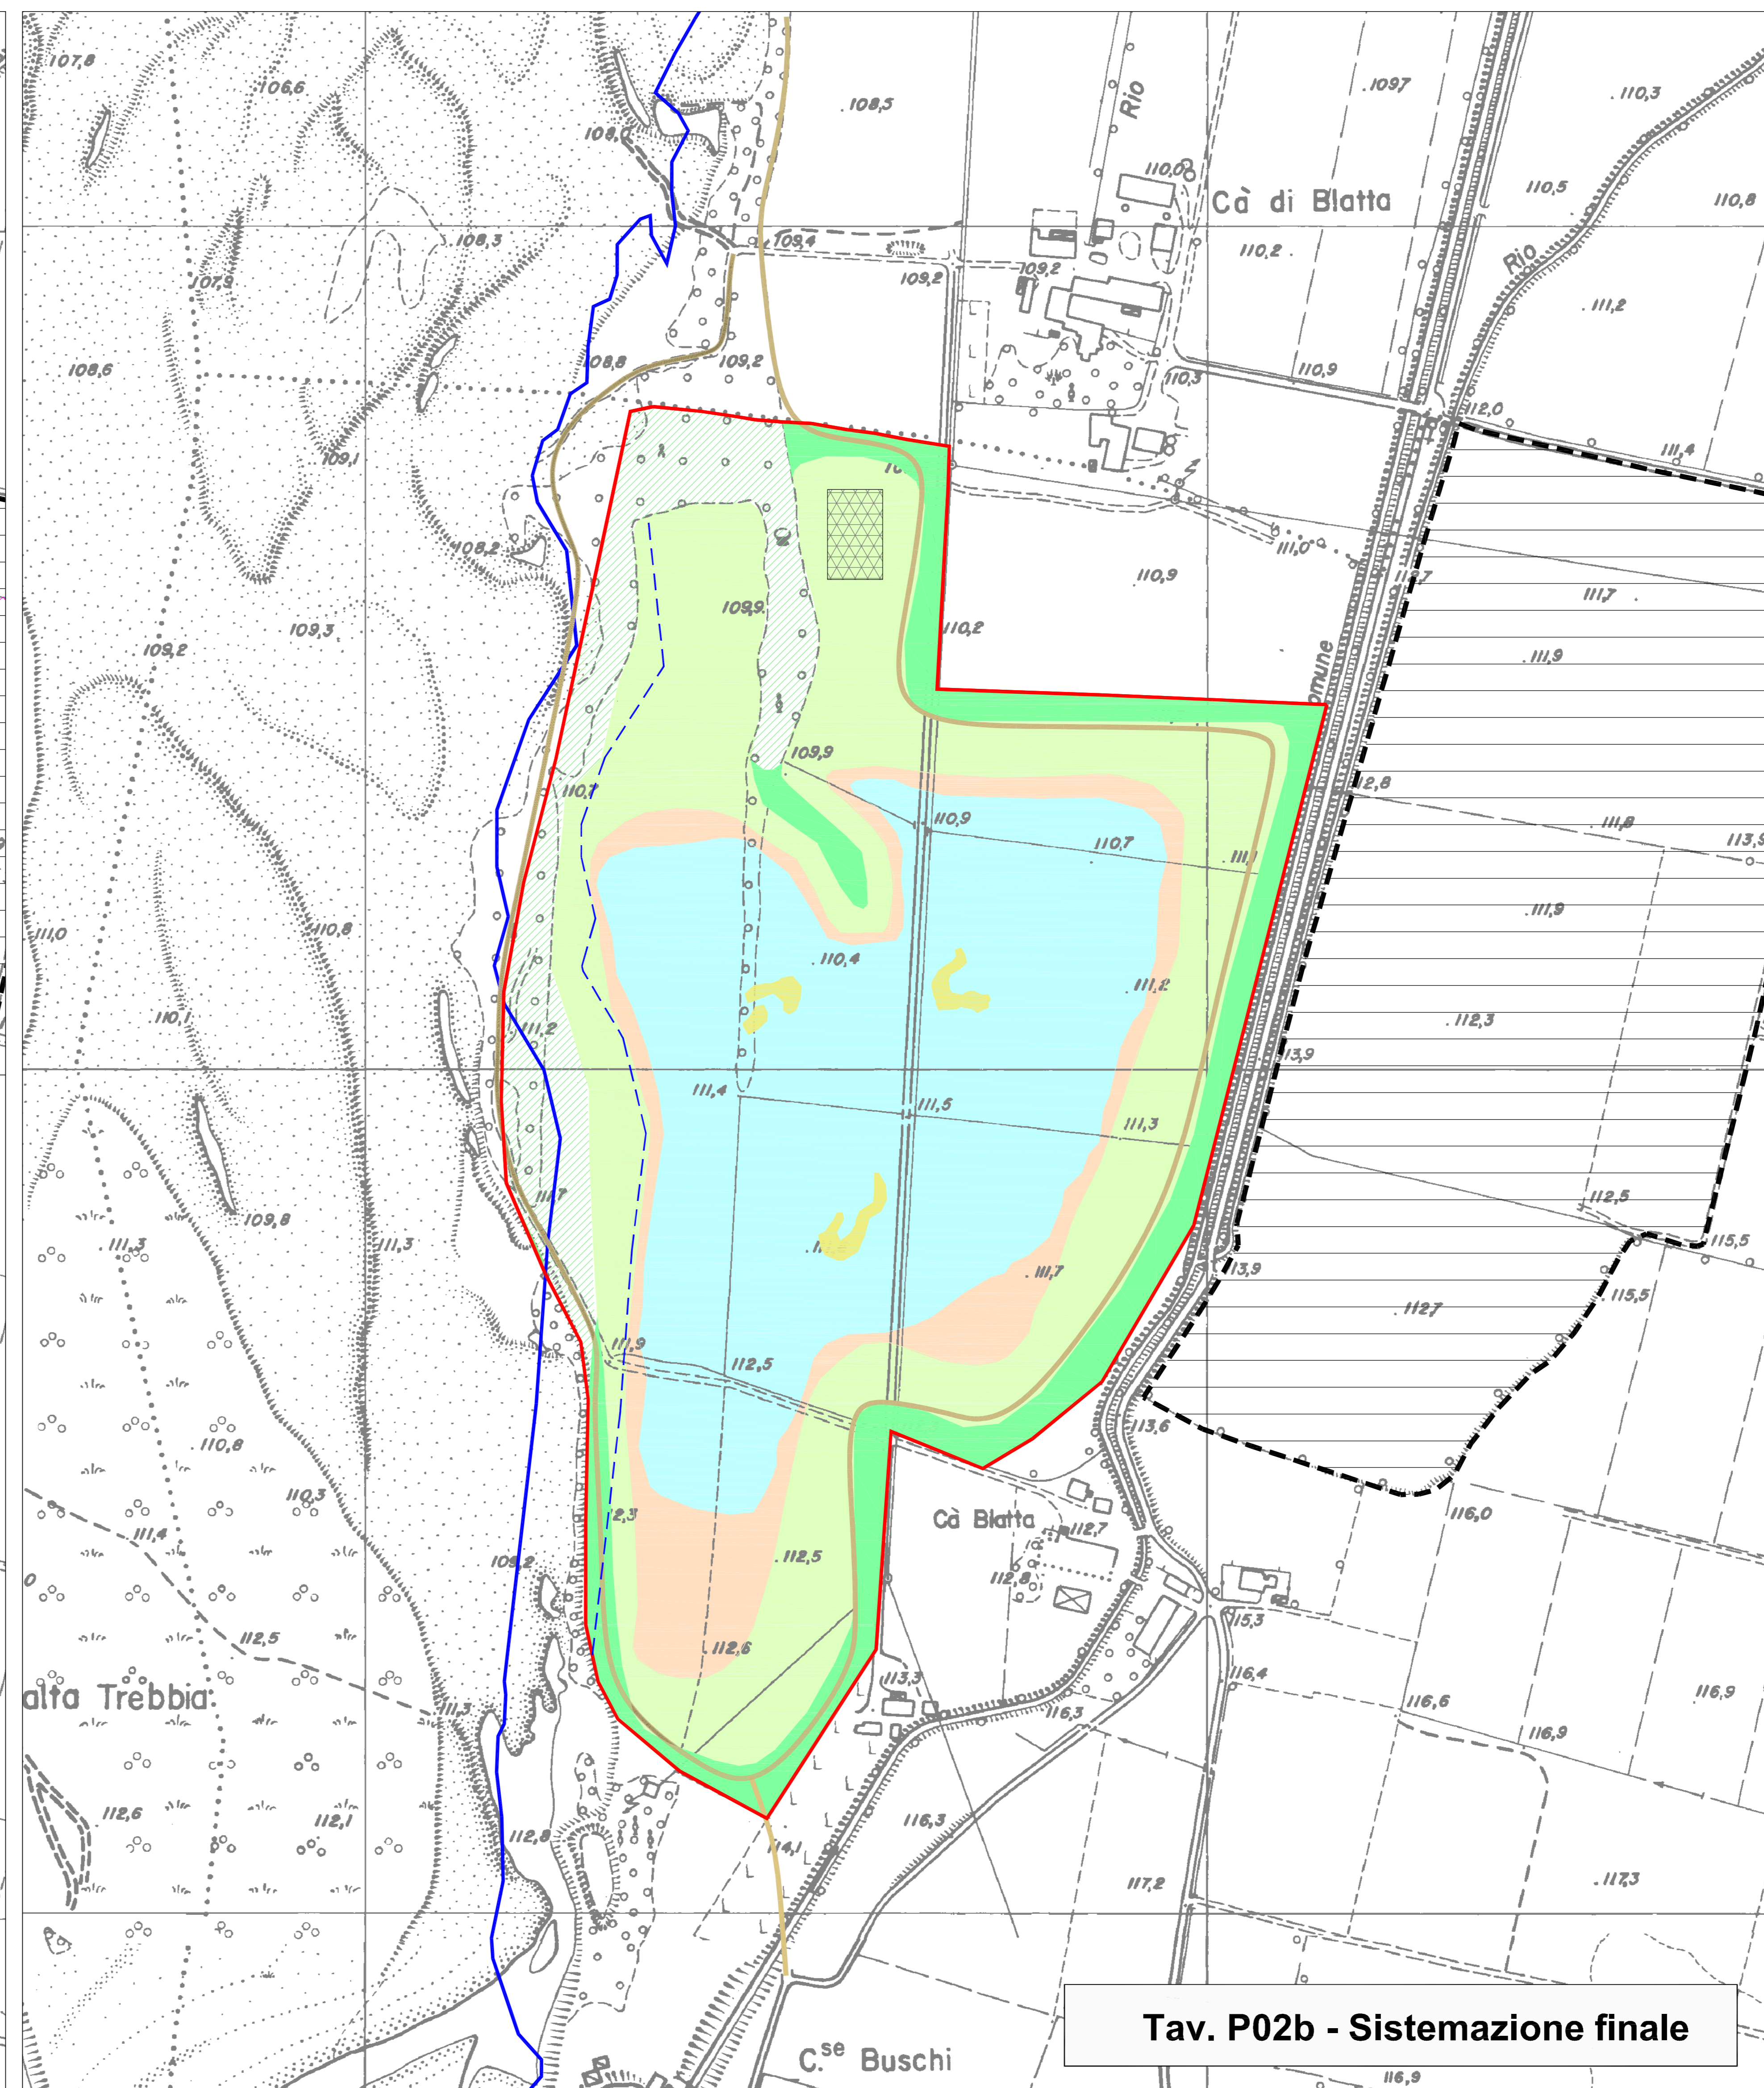
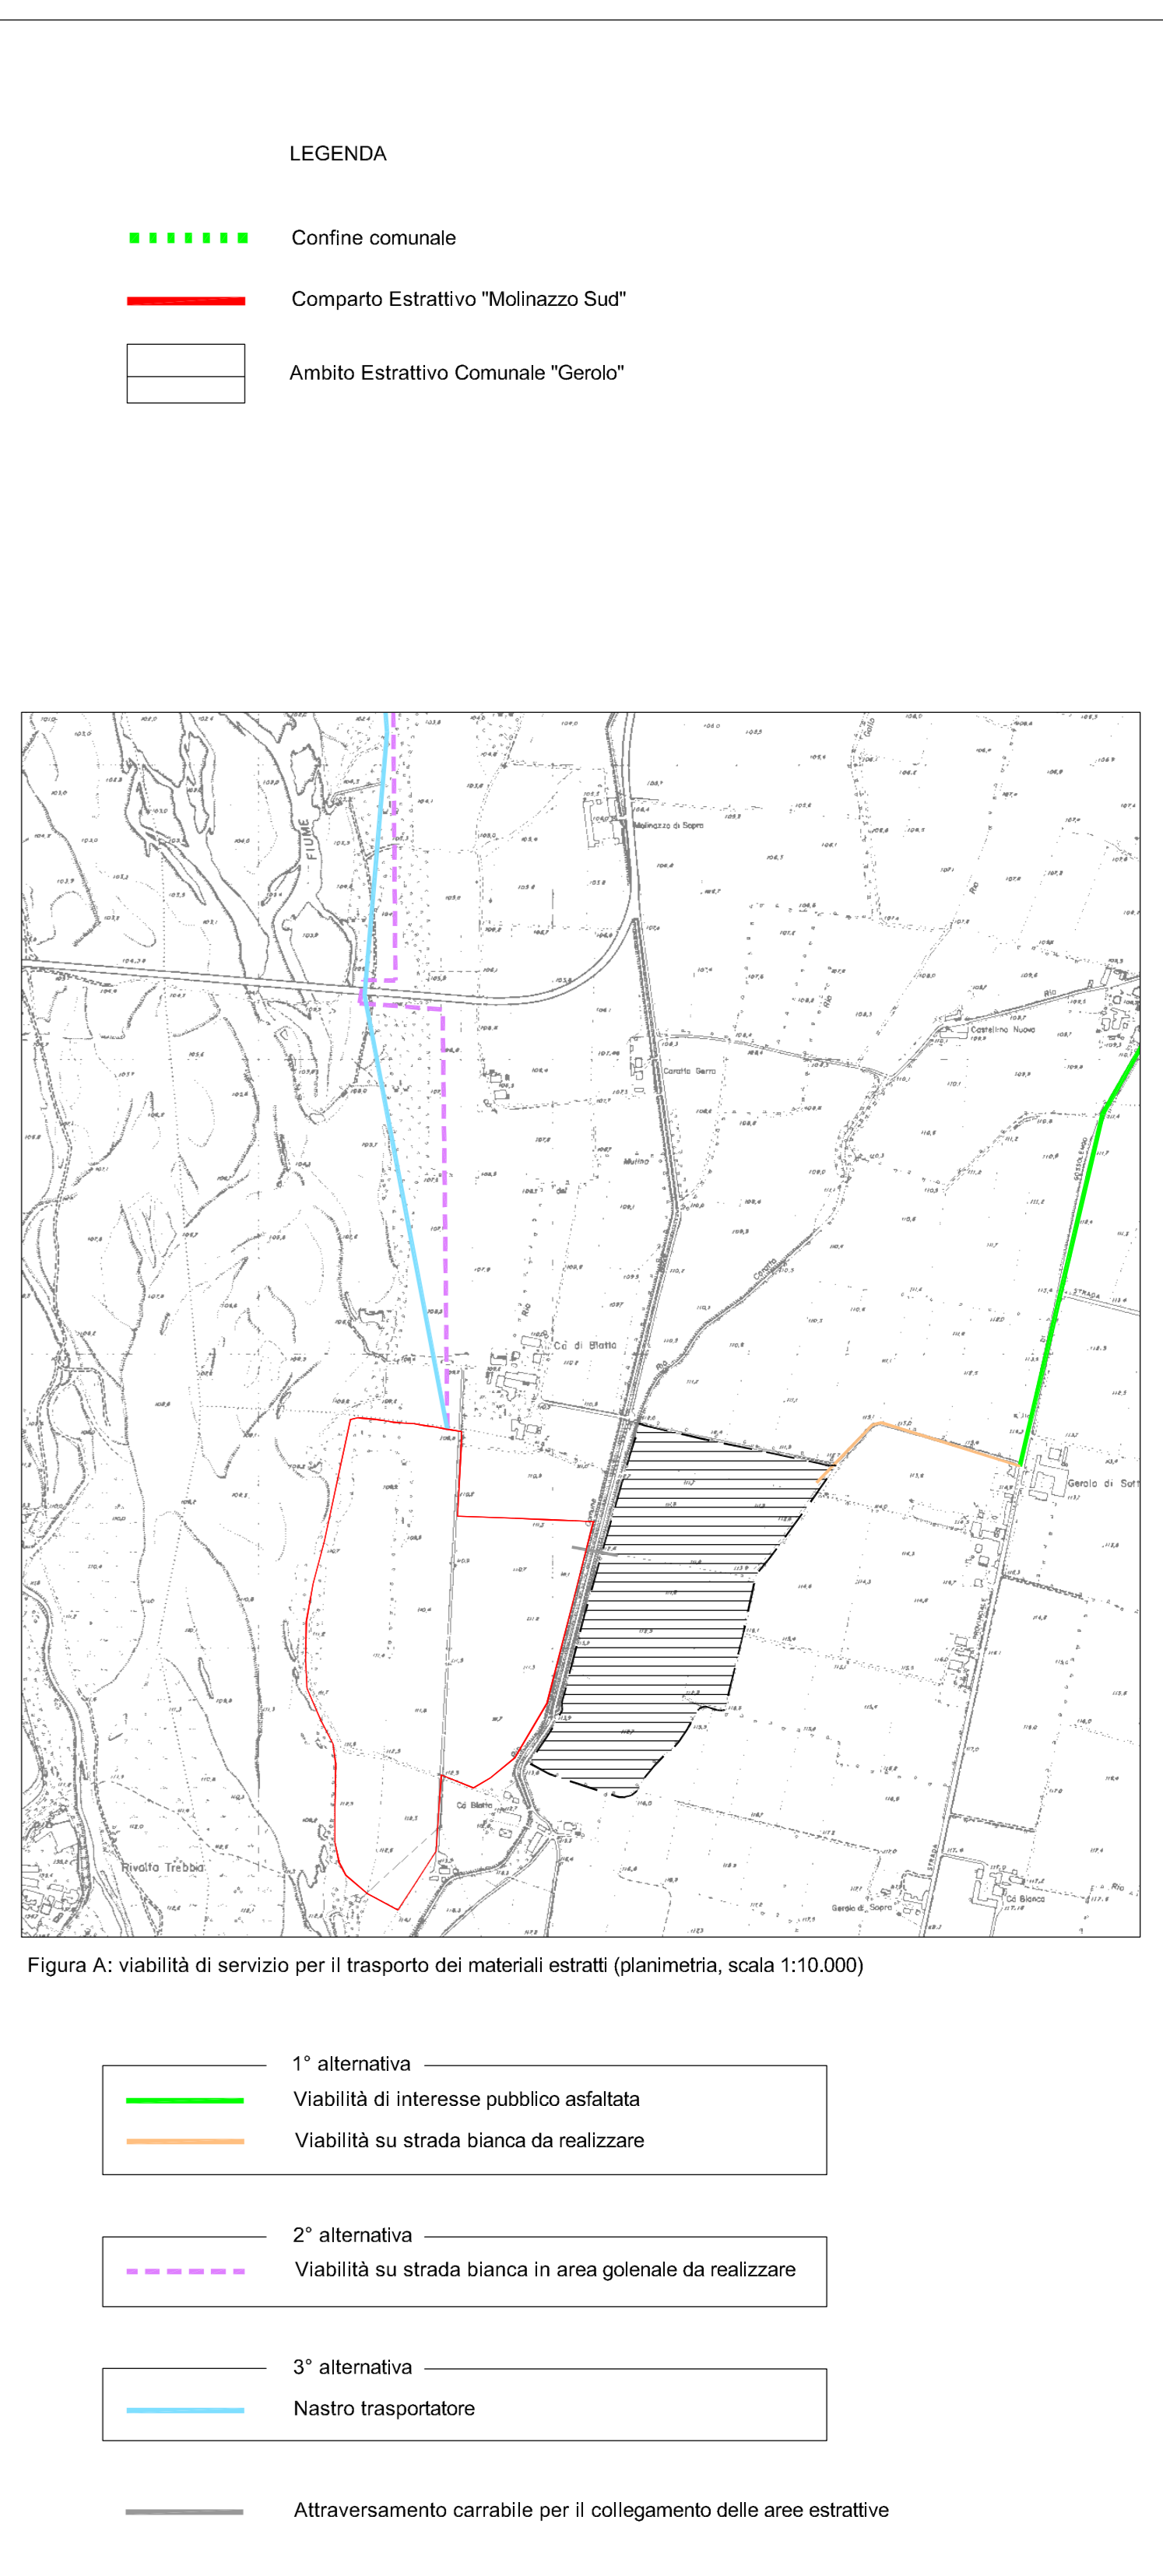


Tav. P02a - Comparto estrattivo



Tav. P02b - Sistemazione finale




COMUNE DI RIVERGARO
 Provincia di Piacenza

PAE 2009

 PIANO DELLE ATTIVITA' ESTRATTIVE
 L.R. 17/91

TAV. P02

Comparto Estrattivo - 'Molinazzo Sud'
PROGETTO E SISTEMAZIONE

Scala 1:2.000

Sindaco:
 Dirigente Ufficio Tecnico:
 Responsabile Ufficio Ambiente:



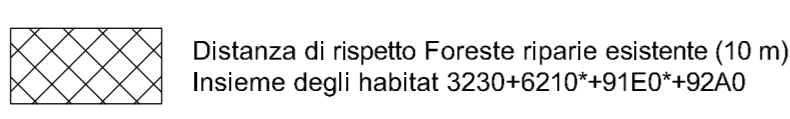
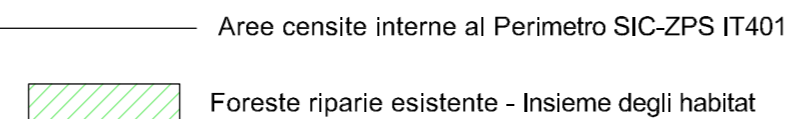
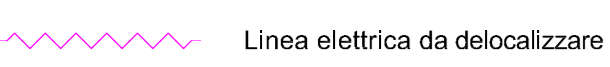
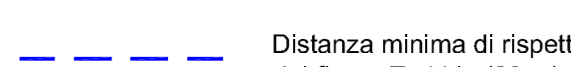
Pietro Martini
 dott. Fabrizio Narboni
 geom. Denis Pagani

Adottato il:
 Approvato il:

Redazione a cura di:
 dott. geol. Enrico Menozzi
 dott. agr. Stefano Solari
 dott. agr. Giuseppe Miceli
 dott. ing. Ivo Fresia




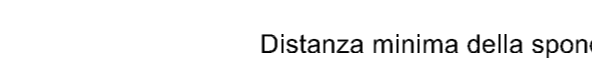
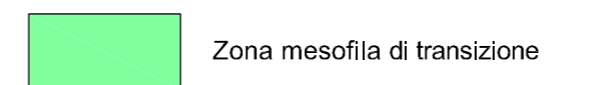
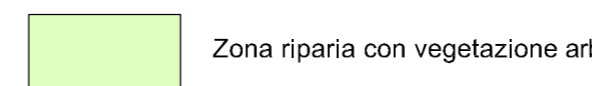
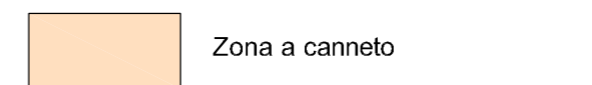
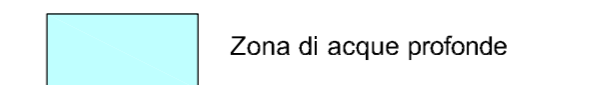
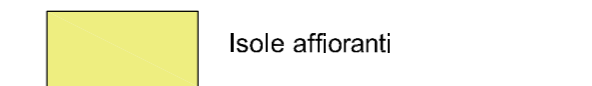
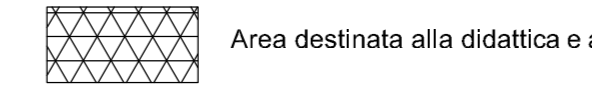
Febbraio 2009

LEGENDA

-  Cabina elettrica
-  Alveo inciso del T. Trebbia
-  Distanza di rispetto Foreste riparie esistenti (10 m) Insieme degli habitat 3230*6210*91E0*92A0
-  Aree censite interne al Perimetro SIC-ZPS IT4010016 Foreste riparie esistenti - Insieme degli habitat 3230*6210*91E0*92A0
-  Linea elettrica da delocalizzare
-  Distanza minima di rispetto dall'alveo inciso del fiume Trebbia (20 m)

Comparto Estrattivo "MOLINAZZO SUD"				
Superficie	Volume estraibili	Tipologia del materiale estratto	Profondità massima escavazione	Destinazione finale
245.000 m ²	1.300.000 m ³	Ghiaie alluvionali	da definire in fase di VIA sulla base del progetto di valutazione ambientale	Naturalistica con creazione di zone umide

Interventi di sistemazione finale (rif. Allegato 6.1 N.T.A. del PAE 2001)

<ul style="list-style-type: none">  Bosco igrofilo ripariale esistente  Percorso ciclabile per mountain bike (ubicazione indicativa)  Alveo inciso del T. Trebbia  Distanza minima della sponda del bacino dall'alveo inciso del fiume Trebbia (50 m) a seguito del riombamento, come previsto dallo Studio Ispazio 	<p>Recupero naturalistico</p> <ul style="list-style-type: none">  Zona mesofita di transizione  Zona riparia con vegetazione arboreo-arbustiva  Zona a canneto  Zona di acque profonde  Isole affioranti  Area destinata alla didattica e alla ricreazione
---	---