A2 PAPER SIZE PRINT A2

SEZIONE a-a - scala 1:25

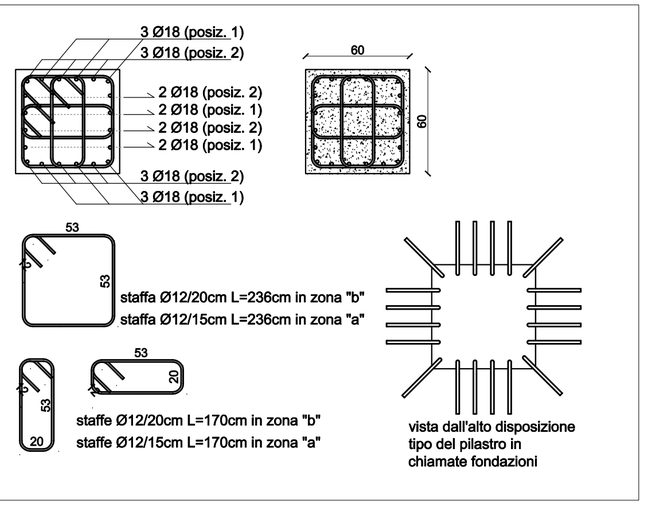

SEZIONE b-b - scala 1:25

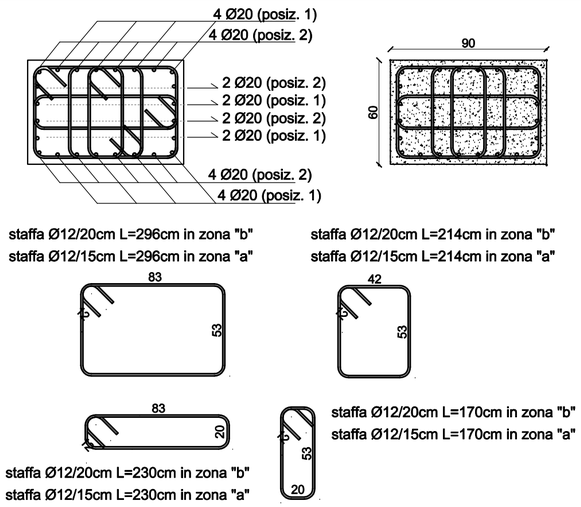

SEZIONE c-c - scala 1:25

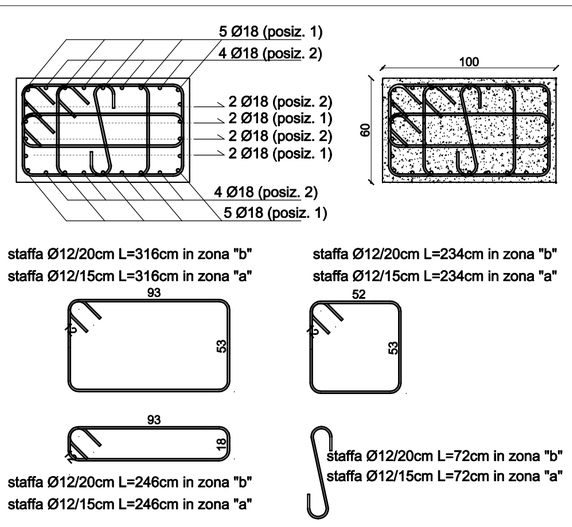

ARMATURA PILASTRI P1-P4-P7-P10 - scala 1:50

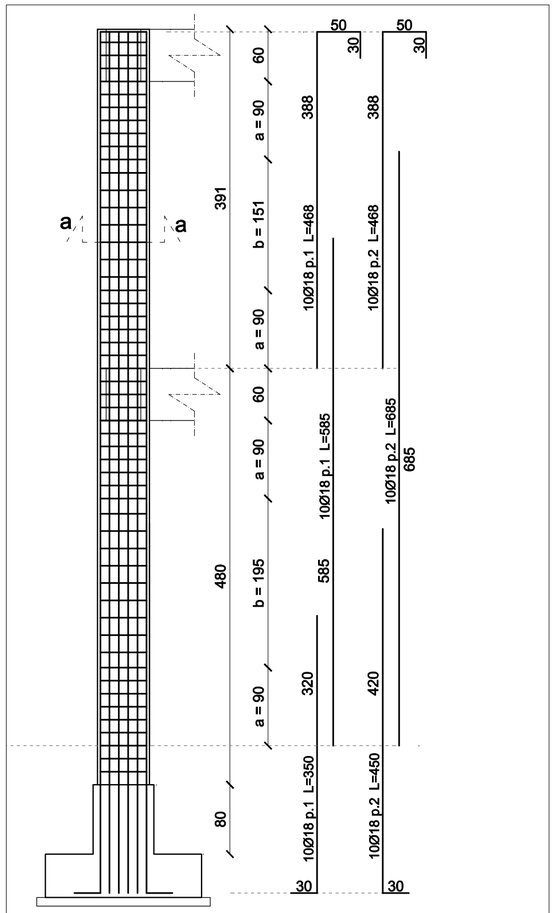

ARMATURA PILASTRI P2-P3-P8-P9 - scala 1:50

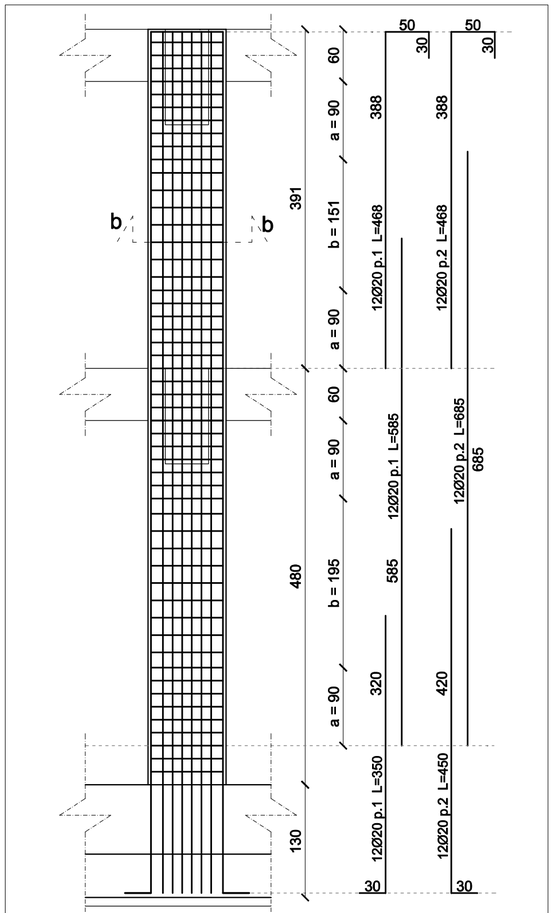

ARMATURA PILASTRI P5-P6 - scala 1:50

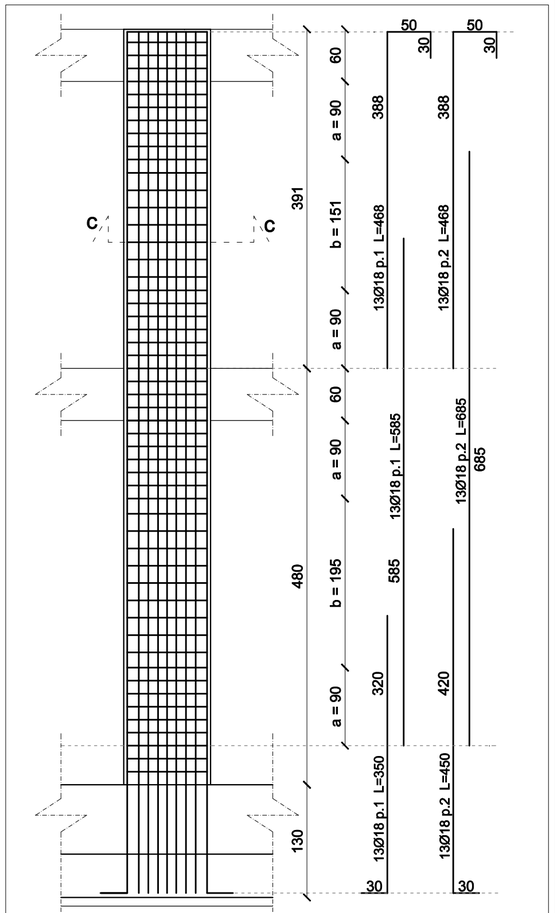

PIANTA CON INDICAZIONE PILASTRI - scala 1:100

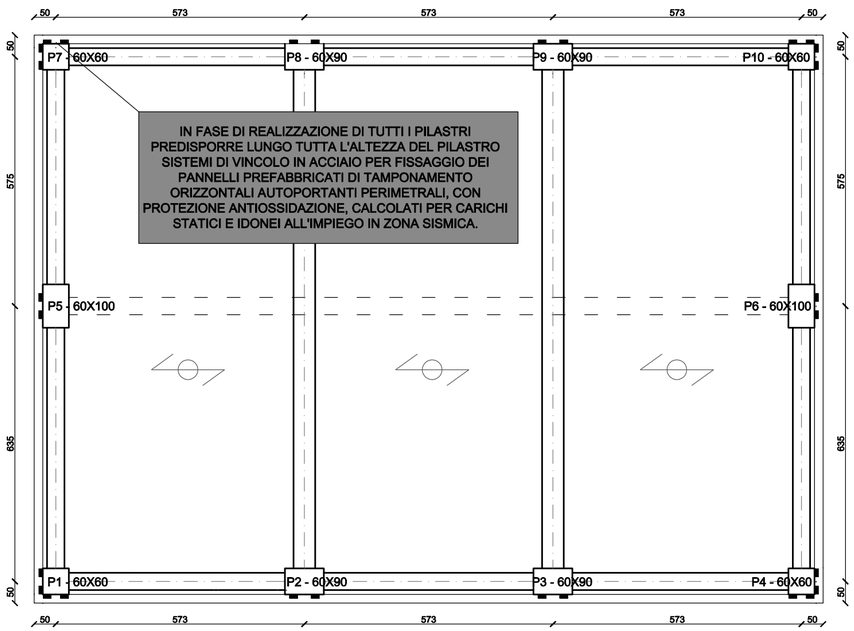

PRESCRIZIONI

NOTA 01 : L' IMPRESA È TENUTA A COMUNICARE ALLA D.L. CON ADEGUATO ANTICIPO, IL GIORNO E L' ORA DI OGNI GETTO PER PERMETTERE ALLA D.L. DI CONTROLLARE IL CORRETTO POSIZIONAMENTO DELLE ARMATURE METALLICHE E REDIGERE I VERBALI DI PRELIEVO CUBETTI.

NOTA 02 : IL COPRIFERRO DELL'ARMATURA METALLICA DOVRÀ ESSERE SEMPRE MAGGIORE O UGUALE DI 5,0 CM IN FONDAZIONE E 3,5 CM ALTROVE, OTTENUTO CON APPOSITI DISTANZIATORI.

NOTA 03 : LA CORRETTA DISTANZA TRA LE ARMATURE SUPERIORI E INFERIORI DELLE STRUTTURE IN C.A. DOVRA' ESSERE GARANTITA DA ADEGUATE STAFFE DISTANZIATRICI, ANCHE SE NON RIPORTATE NEI DISEGNI ESECUTIVI.

NOTA 04 : L'IMPRESA E' TENUTA A PREPARARE LE CAMPIONATURE DEI MATERIALI STRUTTURALI UTILIZZATI (CUBETTI DI CALCESTRUZZO, SPEZZONI DI BARRE DI ARMATURE ECC.) IN NUMERO, DIMENSIONI E FASI NECESSARIE (PRELIEVO, TRASPORTO, MATURAZIONE, ECC.) AL FINE DI RENDERE POSSIBILI LE PROVE DI LABORATORIO SECONDO QUANTO PRESCRITTO DALLA LEGISLAZIONE VIGENTE.

NOTA 05 : TUTTE LE MISURE E LE DISTANZE RIPORTATE SULLA PRESENTE TAVOLA DOVRANNO ESSERE CONTROLLATE IN LOCO DALLA D.L. E DALL'IMPRESA ESECUTRICE DEI LAVORI, COME PURE LE LUNGHEZZE (E SVILUPPI) DEI FERRI D'ARMATURA.

NOTA06: IL RAGGIO DI CURVATURA INTERNA DELLE BARRE DI ARMATURA DOVRA ESSERE MINIMO PARIA A 4Ø.

PROTEC engineering srl
SOCIETA' DI INGEGNERIA

REV:	DESCRIPTION:	DATE:	EXECUTED:	CHECKED:
0	emissione	10/11/2016	M.P.	D.T.

PROGETTO:
REALIZZAZIONE NUOVO CENTRO SOVRACOMUNALE
PROTEZIONE CIVILE - PRIMO STRALCIO FUNZIONALE

OGGETTO:
FERRI ARMATURA PILASTRI E PARTICOLARI

COMMITTENTE:
COMUNE DI RIVERGARO
VIA SAN ROCCO N.24
RIVERGARO - 29029 (PC)

FILE: 16089ST420.pdf
SCALA: -
0 1 2 3 4 cm
0 X1 X2 X3 X4 U.M.

TAV: ST420

PROTEC engineering srl - Capitale sociale 10.000 EURO i.v. - Registro imprese di Piacenza n° 01336030331 - P.IVA/C.F. 01336030331
Sede legale e operativa: **PIACENZA** 29121 Strada Gragnana, 17/O – Tel: +39.0523.716303 Fax: +39.0523.452389 e-mail: info@protecengineering.it
Recapito **VESTONE** (BS) 25078 Via Rinaldini, 33bis – Tel. +39.320.6127025 Fax: +39.0365.870847 e-mail: amministrazione@protecengineering.it

Società con sistema di gestione qualità UNI EN ISO 9001:2008 Certificato ICIM n. 5094/0

Questo elaborato è di proprietà di PROTEC engineering srl. E' vietata la riproduzione anche parziale del presente disegno e la trasmissione a terzi senza autorizzazione. I disegni di officina e i rilievi per la realizzazione si intendono a carico del costruttore che se ne assume la responsabilità.