


PLANIMETRIA GENERALE - scala 1:100

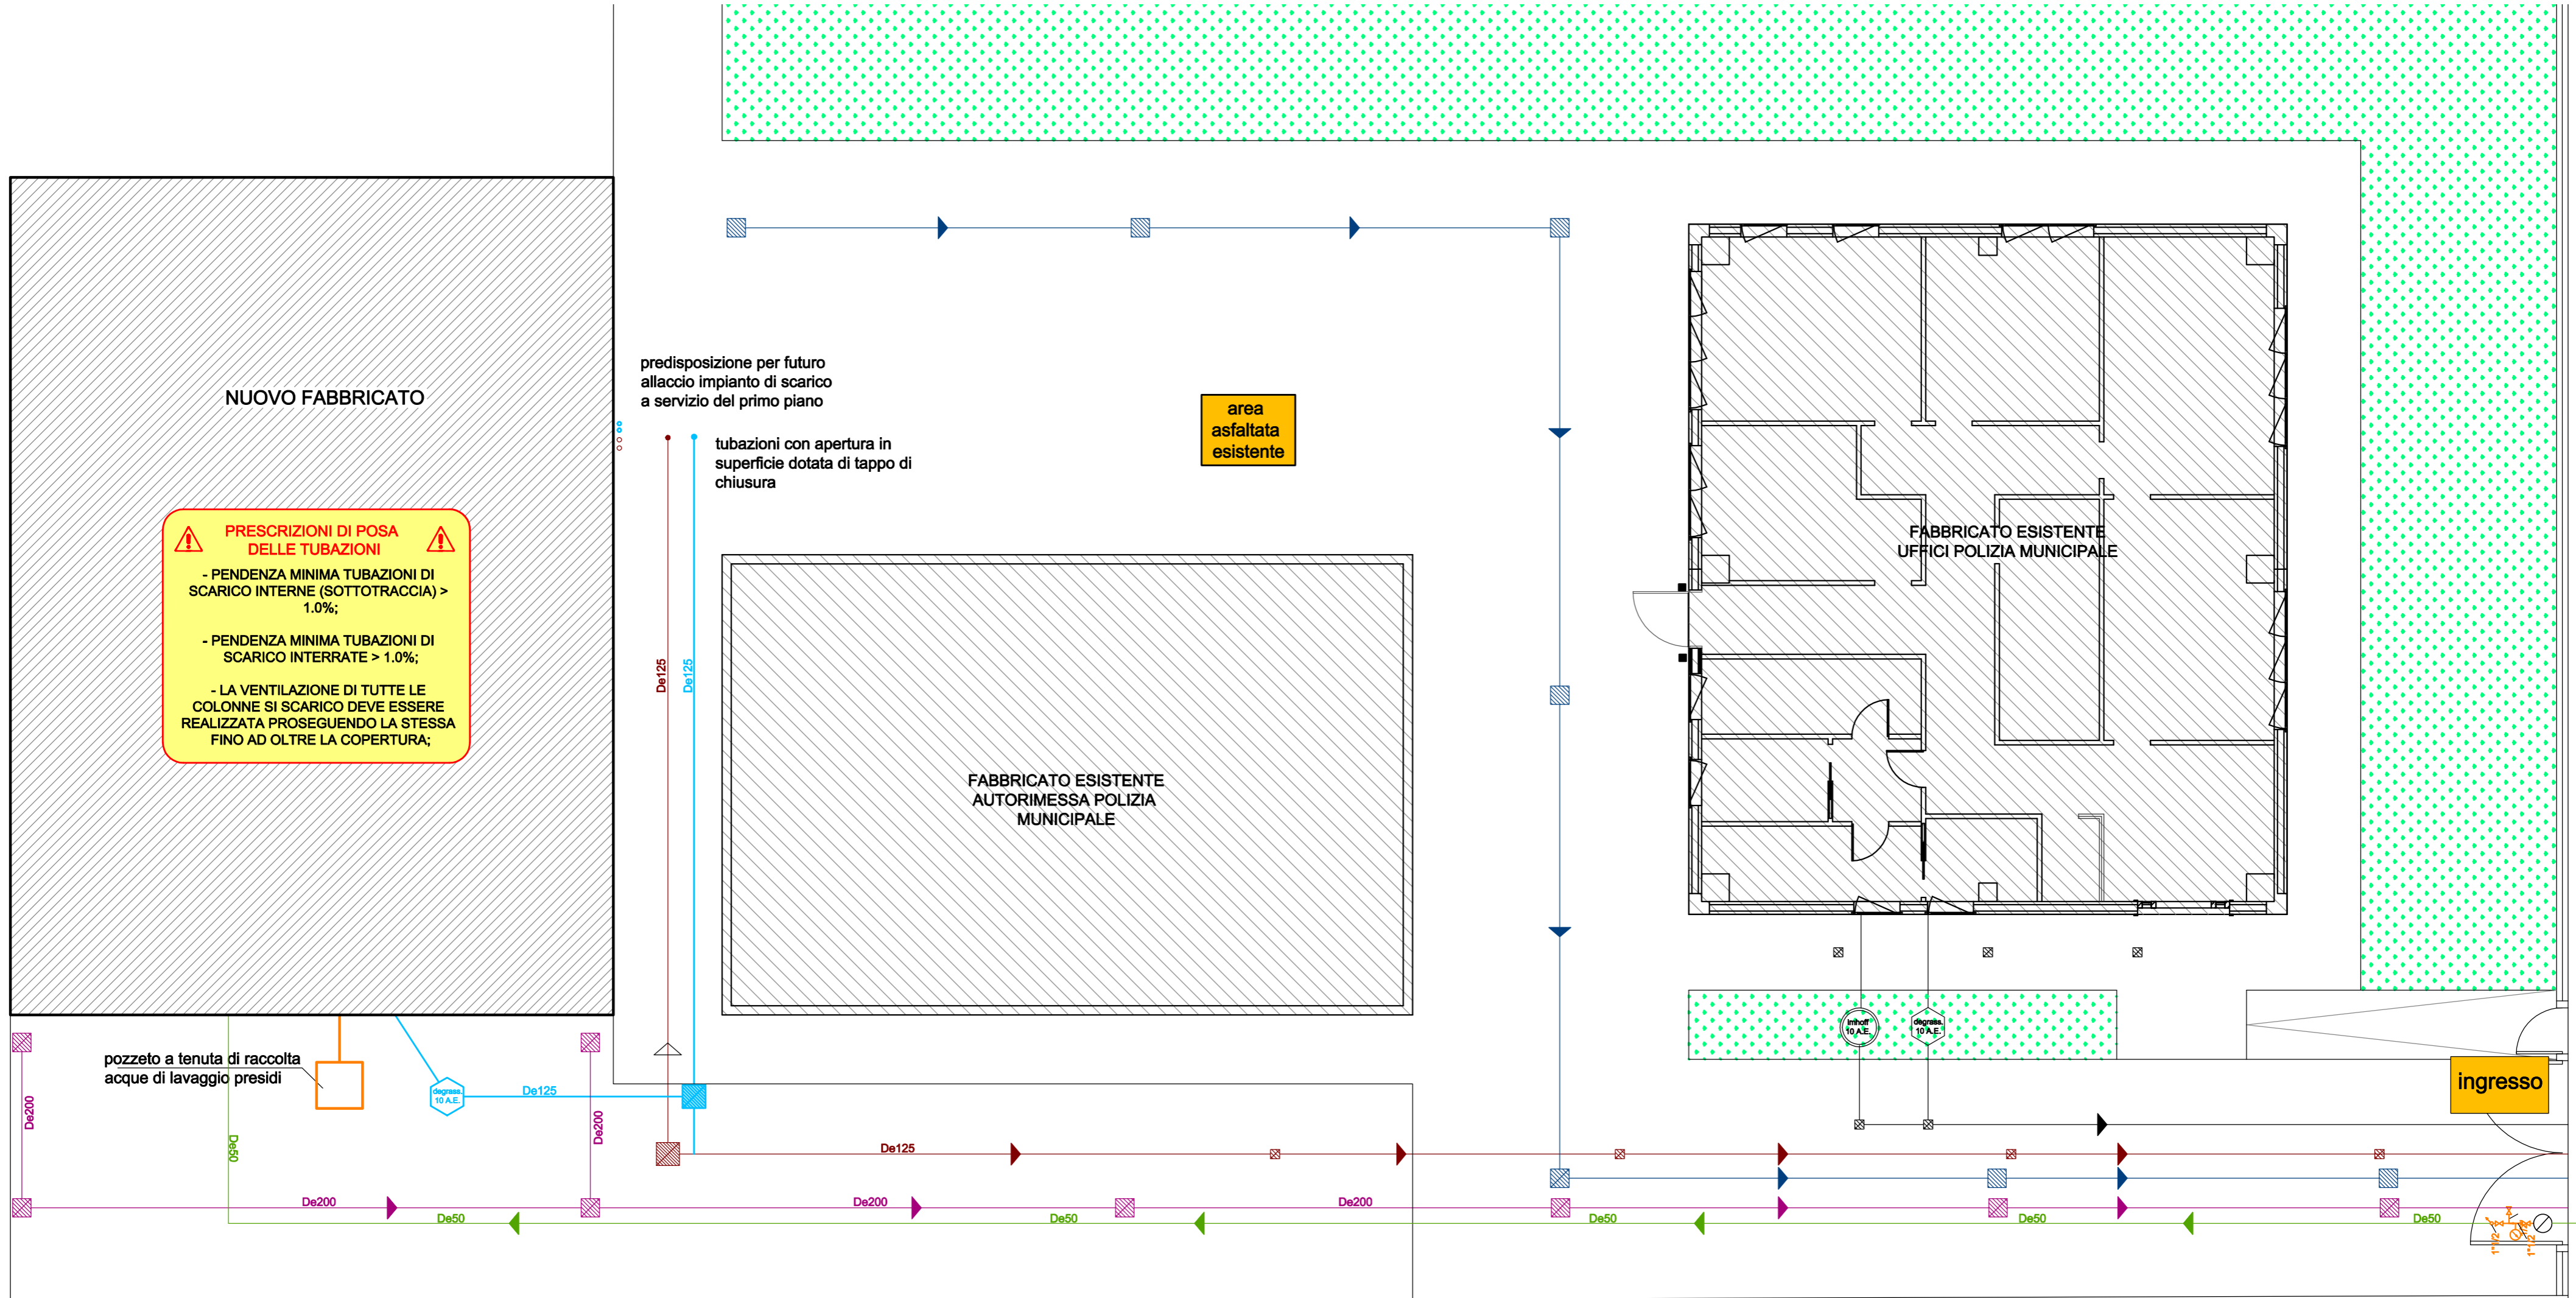

PRESCRIZIONI DI POSA DELLE TUBAZIONI

- PENDENZA MINIMA TUBAZIONI DI SCARICO INTERNE (SOTTOTRACCIA) > 1.0%;
- PENDENZA MINIMA TUBAZIONI DI SCARICO INTERRATE > 1.0%;
- LA VENTILAZIONE DI TUTTE LE COLONNE SI SCARICO DEVE ESSERE REALIZZATA PROSEGUENDO LA STESSA FINO AD OLTRE LA COPERTURA;

predisposizione per futuro allaccio impianto di scarico a servizio del primo piano

area asfaltata esistente

tubazioni con apertura in superficie dotata di tappo di chiusura

FABBRICATO ESISTENTE
AUTORIMESSA POLIZIA MUNICIPALE

FABBRICATO ESISTENTE
UFFICI POLIZIA MUNICIPALE

ingresso

SIMBOLO	DESCRIZIONE	SIMBOLO	DESCRIZIONE
	POZZETTI DI CONTROLLO E RETE DI SCARICO ACQUE BIANCHE DA REALIZZARE		COLONNA DI SCARICO ACQUE SAPONATE IN PVC
	POZZETTI DI CONTROLLO E RETE DI SCARICO ACQUE BIANCHE ESISTENTI		COLONNA DI SCARICO ACQUE NERE IN PVC
	POZZETTI DI CONTROLLO E RETE DI SCARICO ACQUE NERE DA REALIZZARE		COLONNA DI VENTILAZIONE IN PVC
	POZZETTI DI CONTROLLO E RETE DI SCARICO ACQUE NERE ESISTENTI		FILTRO DEGRASSATORE
	POZZETTI DI CONTROLLO E RETE DI SCARICO ACQUE SAPONATE DA REALIZZARE		FOSSA BIOLOGICA IMHOFF
	PRELIEVO E RACCOLTA ACQUE DI LAVAGGIO PRESIDI		TUBAZIONE DI ADDUZIONE ACQUA FREDDA

PRESCRIZIONI GENERALI

- TUTTI I POZZETTI DEVONO POTER ESSERE ISPEZIONABILI DA PERSONALE SPECIALIZZATO;
- LA SIMBOLOGIA UTILIZZATA HA IL SOLO SCOPO DI INDICARE LA POSIZIONE DEI COMPONENTI DELL'IMPIANTO, NON VI È NESSUNA CORRISPONDENZA CON LE DIMENSIONI REALI DEI COMPONENTI STESSI, SALVO DIVERSA INDICAZIONE;
- NEL PRIMO STRALCIO FUNZIONALE REALIZZARE TUTTE LE COLONNE DI SCARICO E GLI SCARICHI INTERRATI CON RELATIVI TRATTAMENTI;
- PER IL PIANO PRIMO PREVEDERE LE SOLE PREDISPOSIZIONI.

PROTEC
engineering srl

SOCIETA' DI INGEGNERIA

PROGETTO:
REALIZZAZIONE NUOVO CENTRO SOVRACOMUNALE
PROTEZIONE CIVILE - PRIMO STRALCIO FUNZIONALE

REV.	DESCRIPTION:	DATE:	EXECUTED:	CHECKED:
0	emissione	10/11/2016	C.C.	D.T.

OGGETTO:
PLANIMETRIA GENERALE
E SCHEMA PLANIMETRICO DEGLI SCARICHI

COMMITTENTE:
COMUNE DI RIVERGARO
VIA SAN ROCCO N.24
RIVERGARO - 29029 (PC)

FILE:
16089SC400.pdf

SCALA:
1:200

TAV:
SC400